


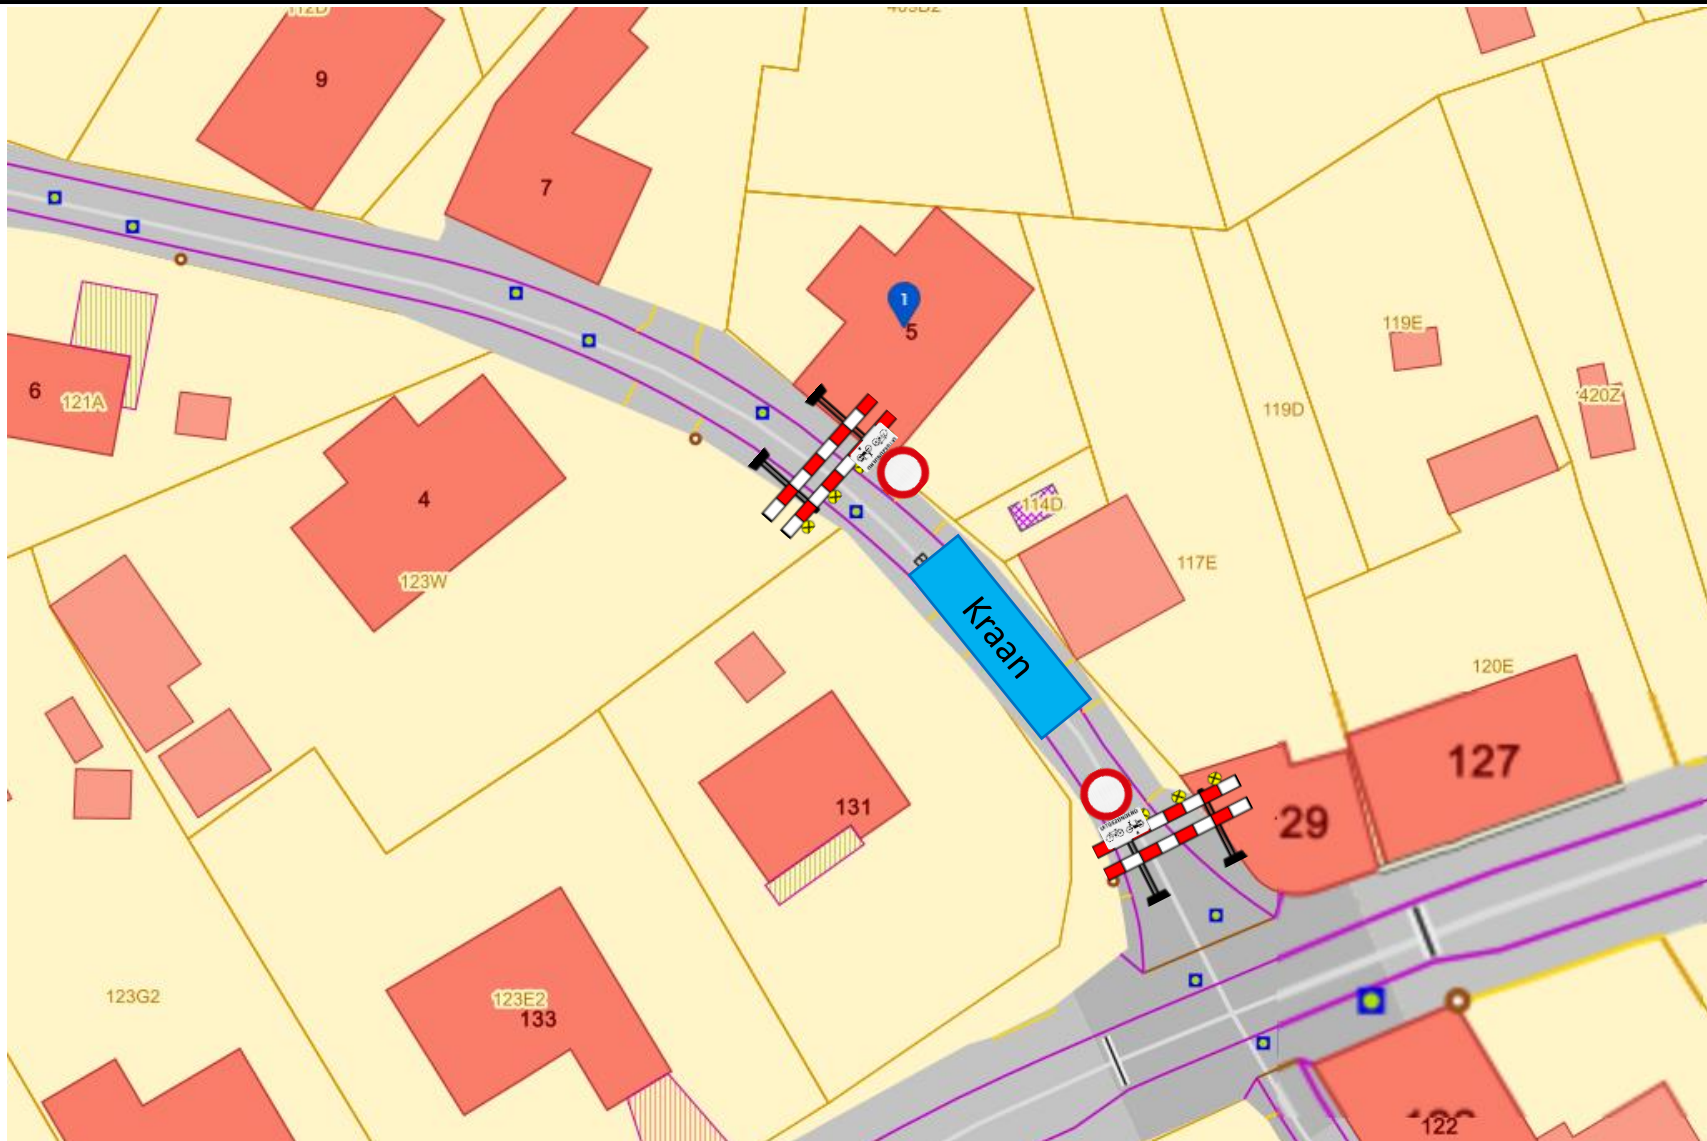

Inname:

- Berm ☐
- Voetpad ☐
- Parkeerstrook ☐
- Rijbaan ☐
- Fietspad ☐

Legende:

-  = Harde afrastering
-  = Put
-  = Generator

Onderwerp:

Werken i.o.v



- Adres : Benedenstraat 5, 3220 Holsbeek
- Dossier :