




Accurate uitvoeringen
in de nutswereld

Klipsenstraat 26
9160 Lokeren

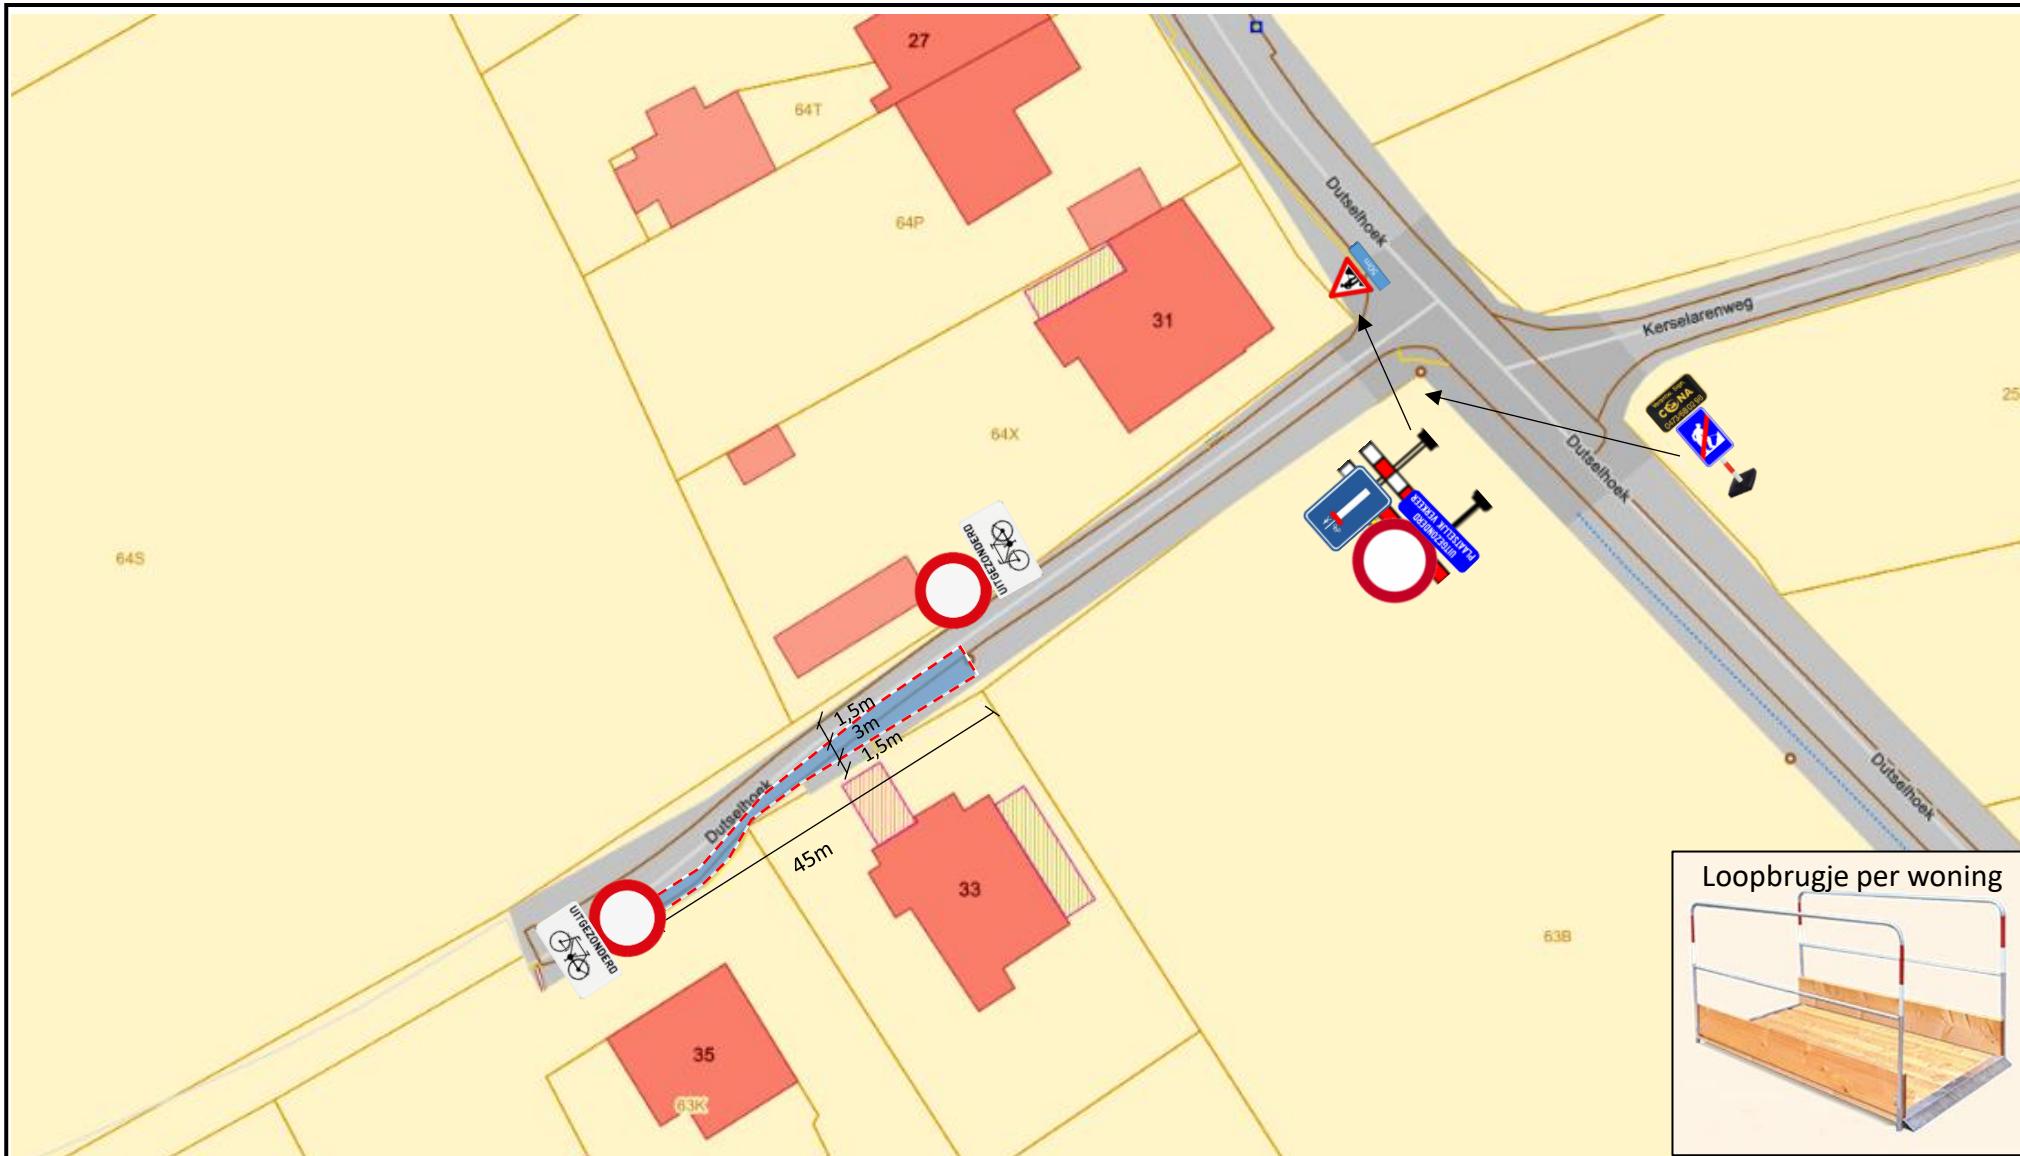

SCAN ME

Inname:

- Berm
- Voetpad
- Parkeerstrook
- Rijbaan
- Fietspad

Legende:

- = Werfzone
- = Harde
- = afraftering
- = Boom
- = Fietsenrek

Onderwerp:
graafwerken iov

wyre

Werf Verantwoordelijke:

Enzo Gumina
0475625573
Signalisatieplan:
Gokberk Elmas
093455009

Werf:

- Adres: Dutselhoek 35 Holsbeek
- Dossier nr:25219525
- GIPOD id:19234007
- Datum plan:2-2-2026

Loopbrugje per woning

