



HOSBUR
INGENIEURSBUREAU
ONTWERPEN - STEEDSCHAPSWISSEN



HOLSBEEK

Studie & Ontwerp
HOSBUR bvba
Diestsestraat 175
3270 Scherpenheuvel-Zichem

Aanvrager
Ingenieur Olivier Buyckx
Industrieel Ingenieur - Landmeter - Civiel
Bouwkundig voor de vestiging van 'Een Aankomst te Leuven'.
Inschrijfnummer: LAM017327

Rooilijnplan

Beempad en voetweg nr 43

Provincie Vlaams-Brabant
Gemeente Holsbeek

Afsnijing 2 | Sectie A

Voorlopig goedgekeurd door de gemeenteraad van HOLSBEEK in zitting van _____

Het college van Burgemeester en Schepenen bevestigt dat onderhavig plan ter inzage van het publiek werd neergelegd gedurende het openbaar onderzoek van _____



Namens het college van Burgemeester en Schepenen
Op bevel _____

Goedgekeurd door gemeentebestuur in zitting van: _____

Revisie

Nr.	Datum

Datum: 2026-04-01 | Schaal: 1/500 | Dossier: 258264 | Plan nummer: 1

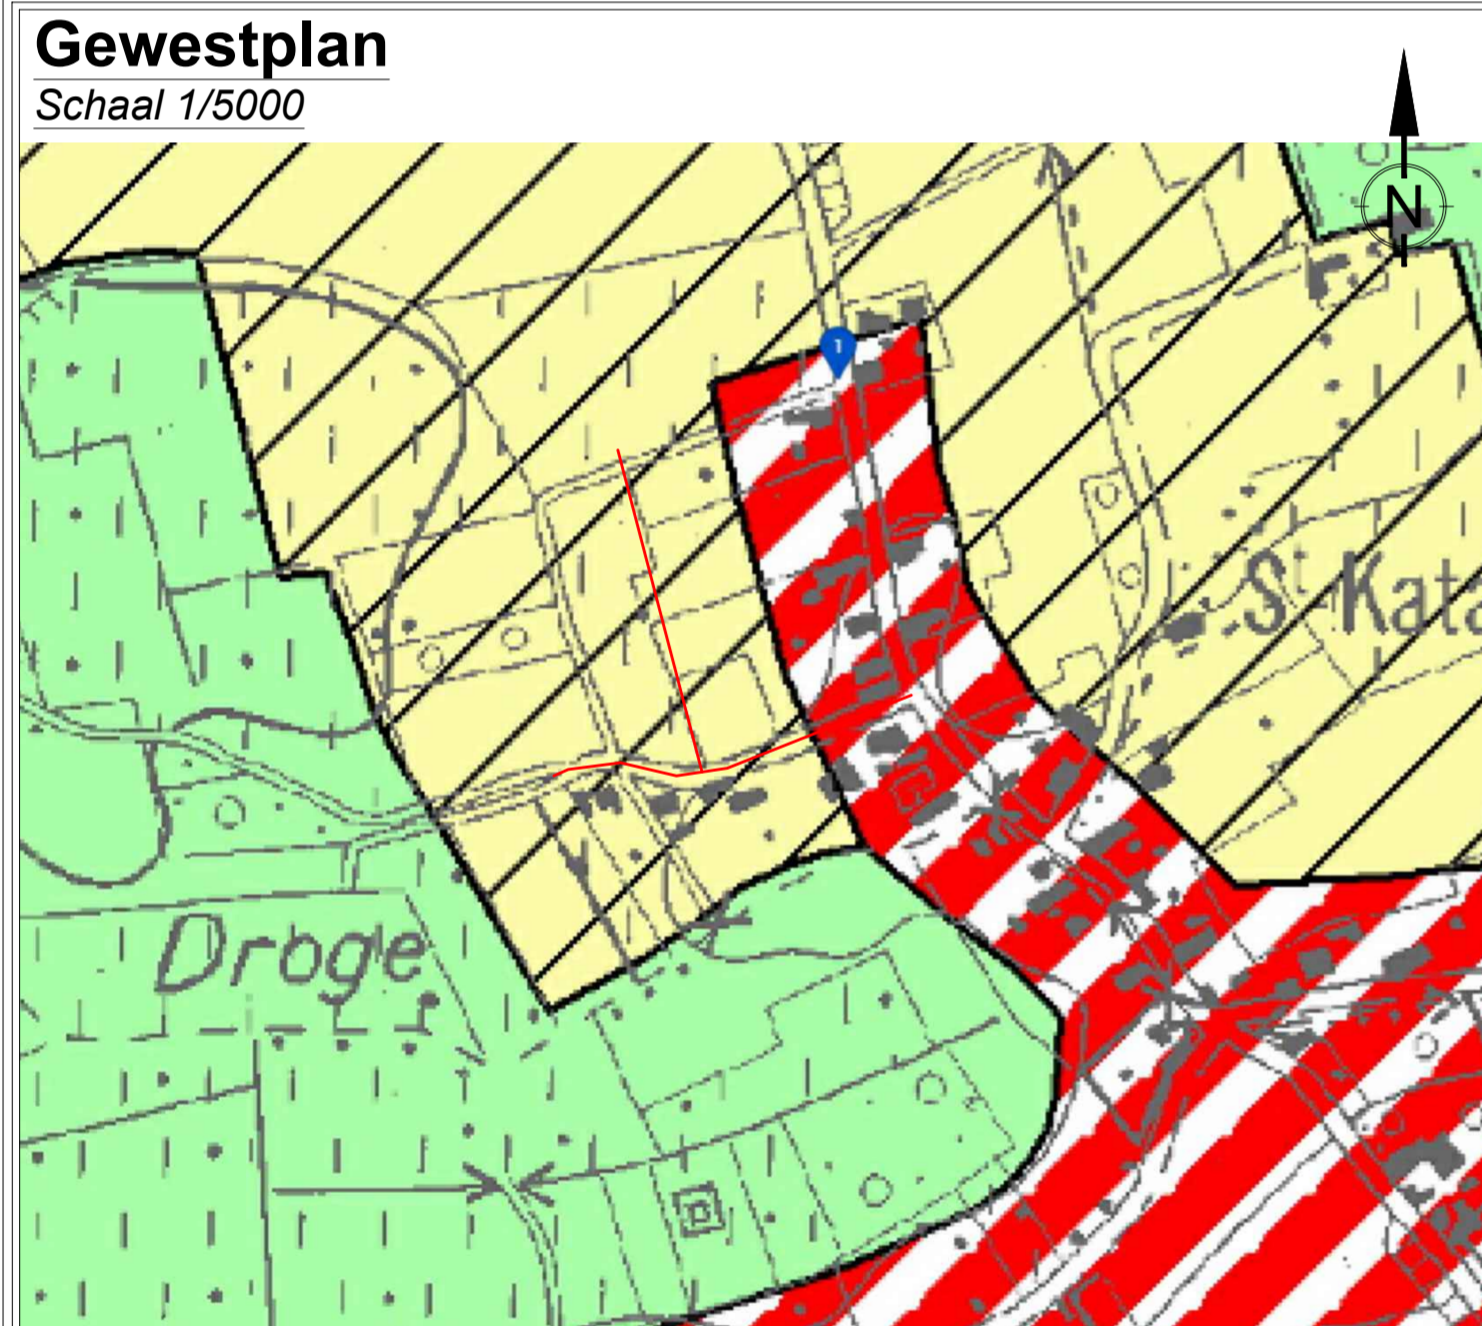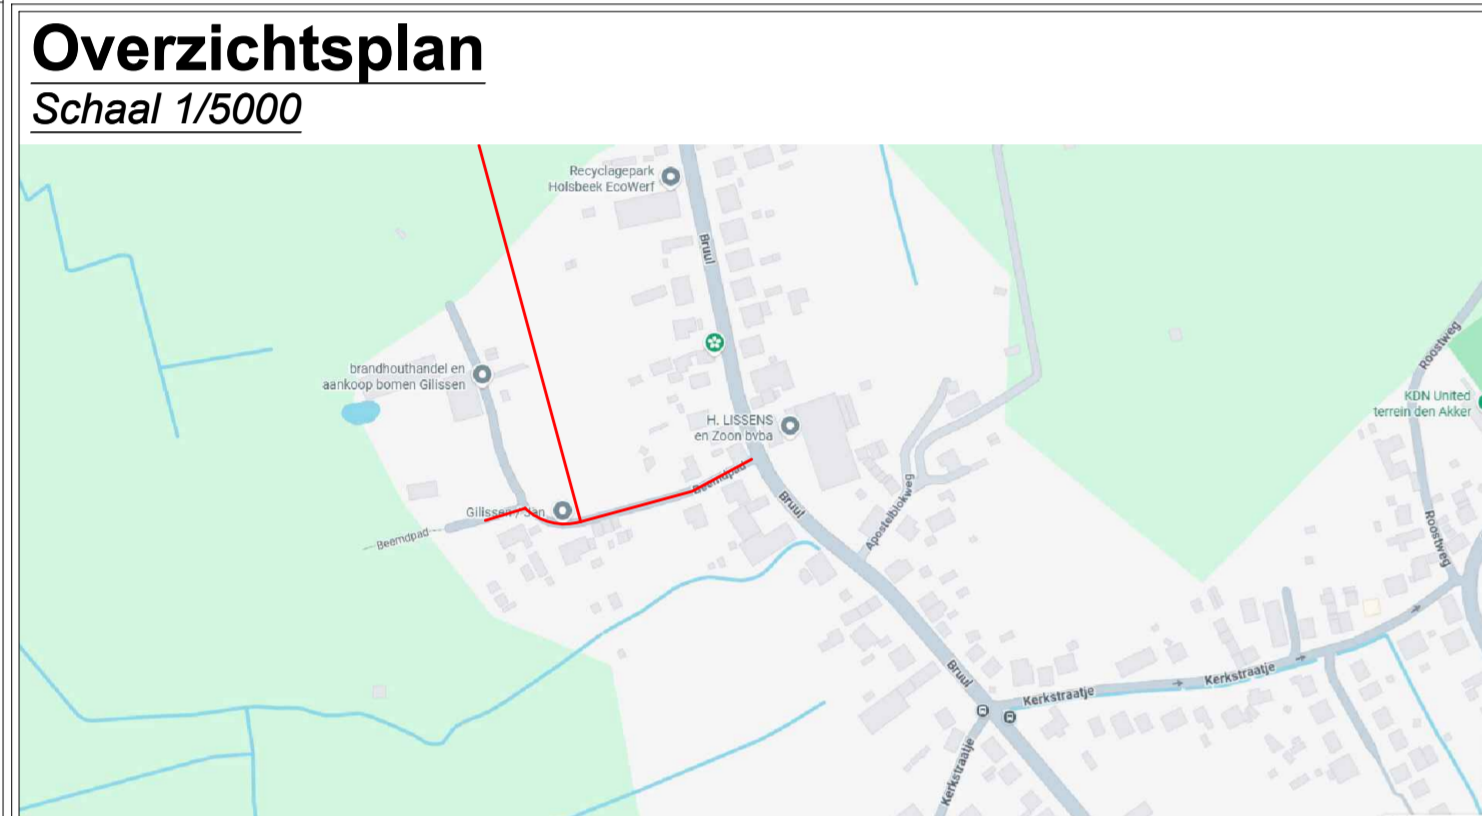

Nr.	X	Y	AARD
v1	180513.967	180099.791	rooilijn
v2	180511.107	180098.781	rooilijn
v3	180504.803	180091.607	rooilijn
v4	180495.706	180091.027	rooilijn
v5	180483.107	180094.734	rooilijn
v6	180477.719	180091.971	rooilijn
v7	180472.558	180093.576	rooilijn
v8	180461.102	180091.740	rooilijn
v9	180460.994	180091.199	rooilijn
v10	180458.900	180094.575	rooilijn
v11	180453.228	180091.900	rooilijn
v12	180443.688	180094.196	rooilijn
v13	180441.559	180091.781	rooilijn
v14	180440.295	179999.443	rooilijn
v15	180396.129	179999.024	rooilijn
v16	180372.279	179993.428	rooilijn
v17	180367.490	180090.588	rooilijn
v18	180360.508	180091.094	rooilijn
v19	180355.272	180091.414	rooilijn
v20	180352.820	180091.804	rooilijn
v21	180332.256	179998.756	rooilijn
v22	180331.576	180091.648	rooilijn
v23	180330.820	180094.866	rooilijn
v24	180335.686	180091.575	rooilijn
v25	180362.337	180091.443	rooilijn
v26	180363.913	180091.537	rooilijn
v27	180365.938	180091.378	rooilijn
v28	180372.227	180091.121	rooilijn
v29	180382.042	180091.674	rooilijn
v30	180402.047	180091.857	rooilijn
v31	180404.073	180090.483	rooilijn
v32	180443.452	180091.350	rooilijn
v33	180444.797	180091.075	rooilijn
v34	180458.487	180091.992	rooilijn
v35	180472.133	180091.211	rooilijn
v36	180485.161	180091.822	rooilijn
v37	180500.132	180091.983	rooilijn
v38	180500.132	180091.180	rooilijn
v39	180512.026	180091.440	rooilijn
v40	180519.484	180091.640	rooilijn
v41	180594.575	180091.489	rooilijn
v42	180663.434	180091.411	rooilijn
v43	180662.433	180109.108	rooilijn
v44	180639.085	180154.764	rooilijn
v45	180610.124	180230.444	rooilijn
v46	180611.784	180230.724	rooilijn
v47	180640.995	180155.435	rooilijn
v48	180693.947	180191.772	rooilijn
v49	180694.095	180156.949	rooilijn
v50	180687.570	180197.840	rooilijn
v51	180668.422	180191.046	rooilijn
v52	180677.506	180081.472	rooilijn
v53	180688.343	180091.714	rooilijn
v54	180697.462	180090.053	rooilijn
v55	180623.437	179989.898	rooilijn
v56	180628.522	179978.778	rooilijn

Nr.	X	Y	AARD
v1	180372.279	179999.428	voetweg
v2	180443.431	179921.111	voetweg
v3	180442.073	179921.160	voetweg
v4	180367.490	180090.588	voetweg
v5	180311.096	179995.517	voetweg
v6	180369.784	179891.665	voetweg
v7	180368.109	179890.503	voetweg
v8	180399.312	179994.439	voetweg
v9	180397.797	180022.220	voetweg
v10	180391.744	180020.626	voetweg
v11	180383.833	180038.900	voetweg
v12	180386.624	180065.764	voetweg
v13	180328.238	180103.192	voetweg
v14	180322.550	180144.111	voetweg
v15	180312.174	180145.113	voetweg
v16	180299.820	180131.139	voetweg
v17	180277.451	180123.475	voetweg
v18	180272.834	180224.153	voetweg
v19	180274.151	180224.437	voetweg
v20	180287.895	180214.689	voetweg
v21	180300.112	180183.876	voetweg
v22	180311.183	180147.197	voetweg
v23	180313.736	180146.643	voetweg
v24	180329.229	180190.983	voetweg
v25	180328.753	180061.077	voetweg
v26	180305.495	180019.230	voetweg
v27	180393.187	180021.445	voetweg
v28	180399.427	180012.659	voetweg
v29	180457.460	180242.997	voetweg
v30	180457.783	180240.782	voetweg
v31	180398.184	180252.589	voetweg
v32	180398.511	180210.971	voetweg
v33	180366.602	180243.827	voetweg
v34	180368.198	180245.427	voetweg
v35	180392.346	180235.865	voetweg
v36	180332.696	180234.251	voetweg
v37	180311.784	180240.724	voetweg
v38	180310.123	180240.443	voetweg
v39	180274.182	180225.180	voetweg
v40	180273.104	180225.926	voetweg
v41	180473.229	180240.440	voetweg
v42	180471.980	180232.967	voetweg
v43	180462.016	180189.710	voetweg
v44	180461.473	180191.268	voetweg
v45	180621.401	180162.169	voetweg
v46	180611.861	180163.728	voetweg
v47	180360.888	180114.863	voetweg
v48	180360.232	180116.383	voetweg
v49	180319.409	180150.582	voetweg
v50	180319.109	180154.127	voetweg
v51	180399.085	180154.764	voetweg
v52	180360.995	180155.436	voetweg
v53	180682.433	180109.108	voetweg
v54	180683.947	180109.772	voetweg
v55	180394.575	180022.489	voetweg
v56	180397.271	180019.967	voetweg
v57	180393.484	180010.640	voetweg
v58	180196.528	180011.278	voetweg
v59	180193.913	180012.537	voetweg

Legende

Grenzen

- Rooilijn
- - - Rooilijn openbare erfdienstbaarheid
- - - - - perceelgrens
- - - - - bestaande weg/voetweg
- - - - - privaatw. bedding

Inkleuring

- Openbaar domein

Legende buurtwegen

- Nieuw deel buurtweg
- Af te schaffen deel buurtweg
- Te behouden deel buurtweg

