


ROOILIJNPLAN

Provincie
Arrondissement
Gemeente
Sectie

: VLAAMS-BRABANT
: LEUVEN
: HOLSBEEK 2
: B

Plaats : Sint-Martensberg : verlegging van de voetweg n° 39

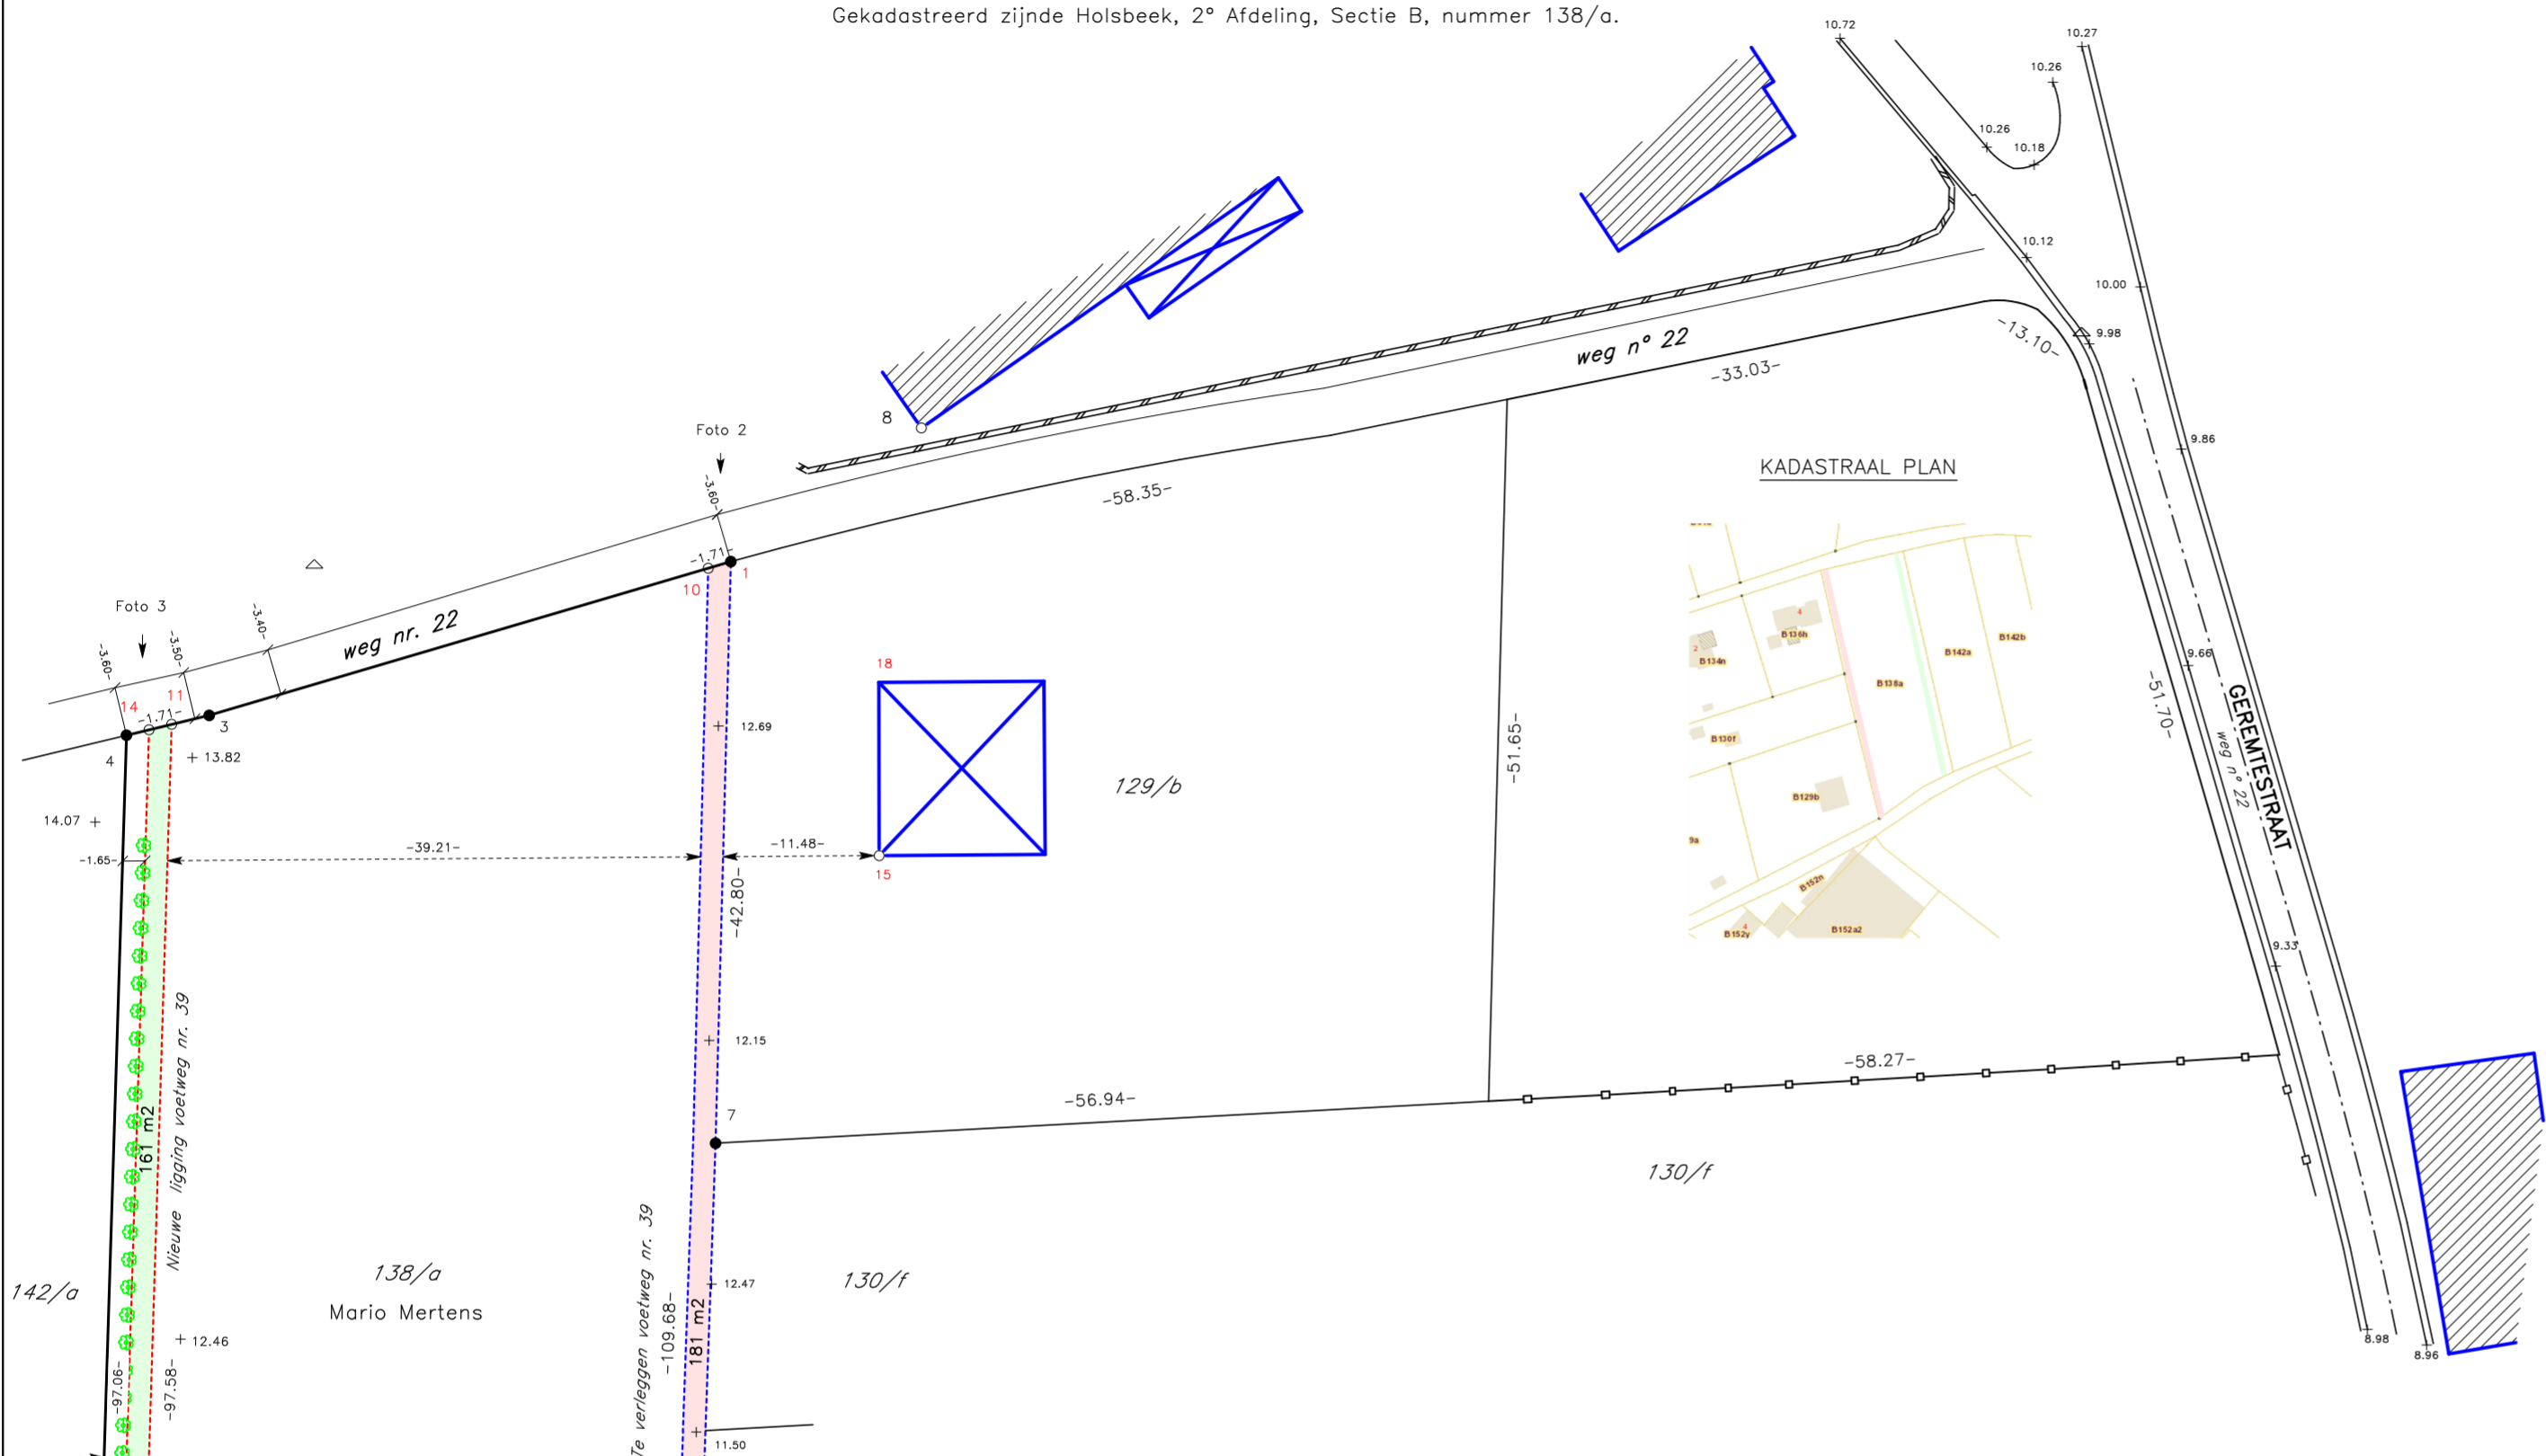


181 m² TE VERLEGGEN VOETWEG
161 m² VERLEGDE VOETWEG

- VERKLARING**
- Bestaande gebouwen
 - Bestaande wegen
 - Sleutelmond
 - Inspectieput
 - Straatlamp
 - Verlichtingspaal
 - Muur
 - Niveau
 - Elect.-kast
 - Afsluiting draad
 - Afsluiting beton
 - Bestaande grenslijn
 - Verkeersbord
 - Tv-kast
 - Brandkraan
 - Dorpel
 - Kroonlijst/naaktheide
 - Telus
 - Rand verharding
 - Bomenrij
 - Nieuwe rooilijn voetweg 39 na verlegging (als openbare erfdienstbaarheid)
 - Huidige begrenzing voetweg 39 (openbare erfdienstbaarheid)

COORDINATEN
"Lambert 72"

Pt.	X(m)	Y(m)
1	179524.19	178492.01
2	179537.00	178609.12
3	179558.22	178513.05
4	179563.69	178516.07
5	179541.12	178609.93
6	179498.49	178599.17
7	179513.99	178533.58
8	179513.27	178478.83
9	179500.09	178599.58
10	179525.67	178492.92
11	179560.70	178514.42
12	179539.50	178609.61
13	179537.88	178609.29
14	179562.20	178515.24
15	179507.96	178510.00
16	179497.10	178585.94
17	179499.56	178576.18
18	179511.35	178497.72

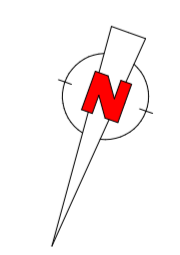

Schaal 1/500

Opgemeten en op plan gebracht door de ondergetekende Landmeter-expert Jean - Luc Smolders voor de BV Smolders-Stevens, met kantoren te Tienen, Dokter J. Geensstraat 30
Opgemaakt te Tienen, 10 december 2023 LAN 040629 t3789/5930.

Aanvrager
Mario Mertens
Homesolutions
Sint Martensberg, 4
3220 Holsbeek

Algemeen directeur
R. Verstraelen

De voorzitter
A. Van Goidsenhoven

Voorlopig goedgekeurd door de gemeenteraad van HOLSBEEK
In zitting van
Op bevel van de Raad

Het college van Burgemeester en Schepenen bevestigt dat onderhavig plan ter inzage van het publiek werd neergelegd gedurende het openbaar onderzoek vantot en met

Namens het college van Burgemeester en Schepenen
Op bevel

Algemeen directeur
R. Verstraelen

De burgemeester
B. Van Baelen

Definitieve goedkeuring door de gemeenteraad van HOLSBEEK
In zitting van
Op bevel van de Raad

Algemeen directeur
R. Verstraelen

De voorzitter
A. Van Goidsenhoven

Wijzigingen :

Plan 3789 - 5930