


Signalisatieplan: Holsbeek – Oude Daalputstraat  
DWG : 03\_000030179

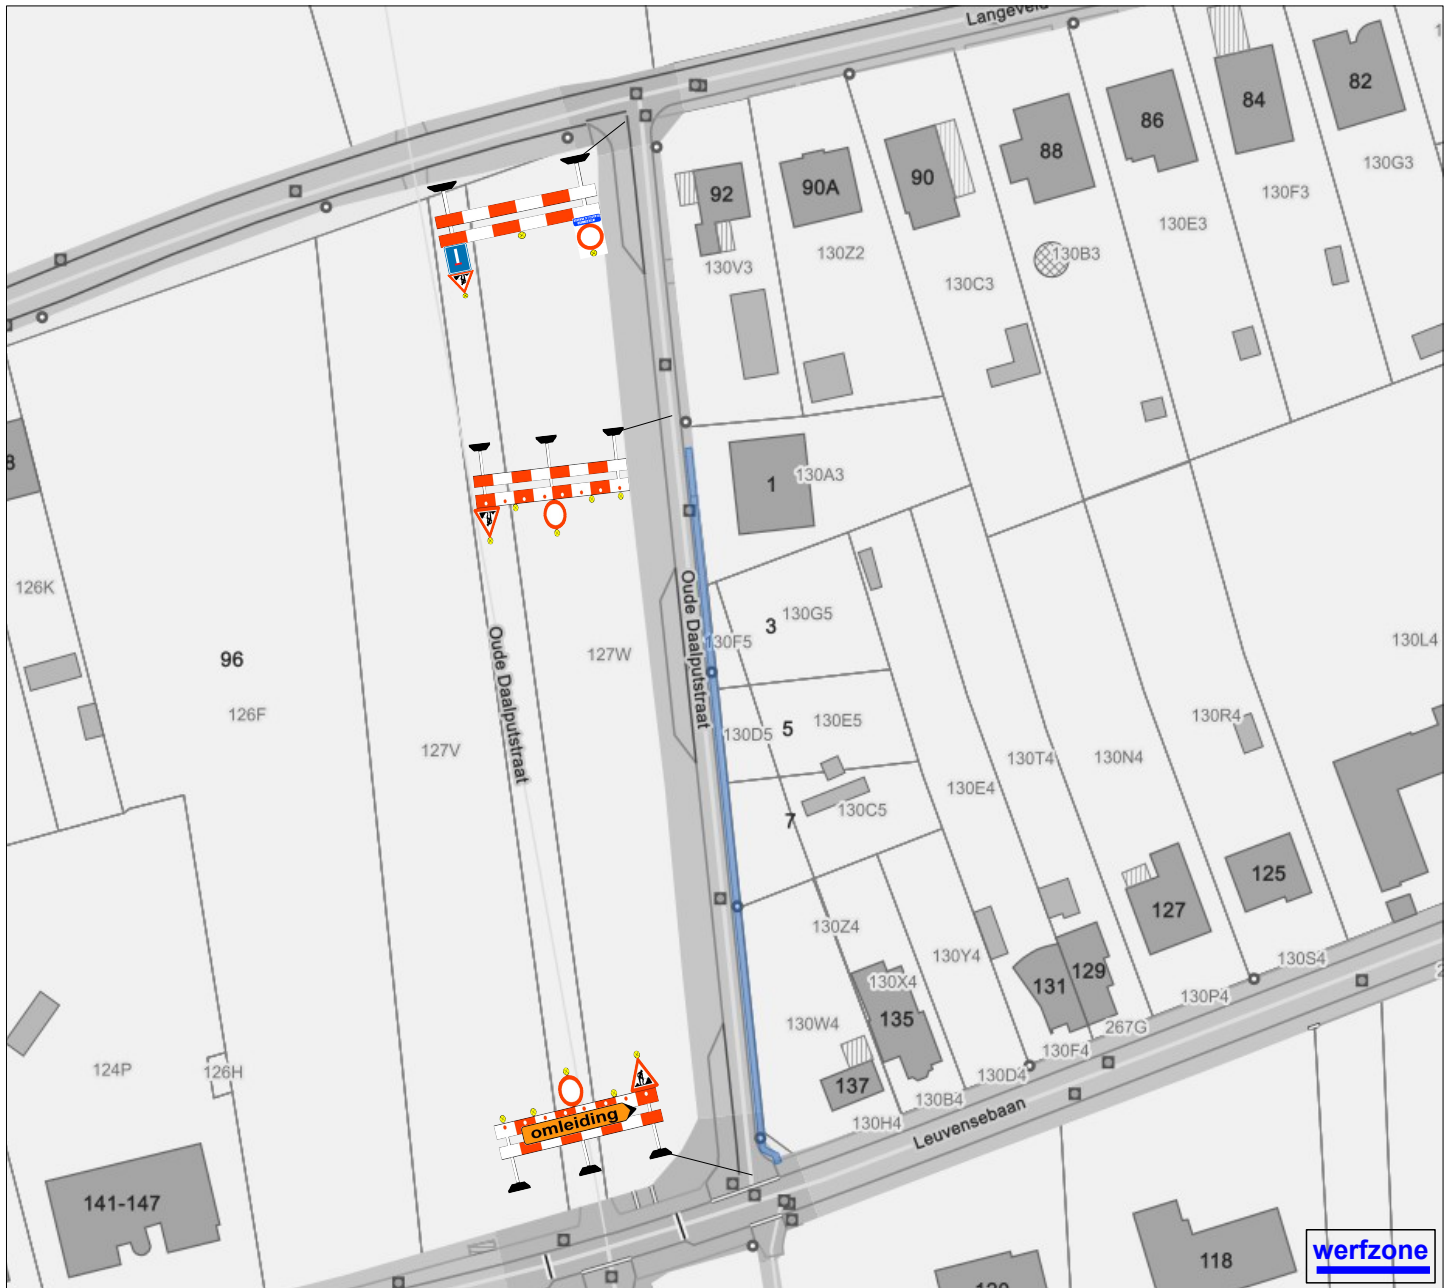

Signalisatieplan: Holsbeek – Oude Daalputstraat ( Omleiding )  
DWG : 03\_000030179

