




Gemeente Holsbeek
Dienst Infrastructuur
13-03-2023

INPLANTINGSPLAN
ROT 99

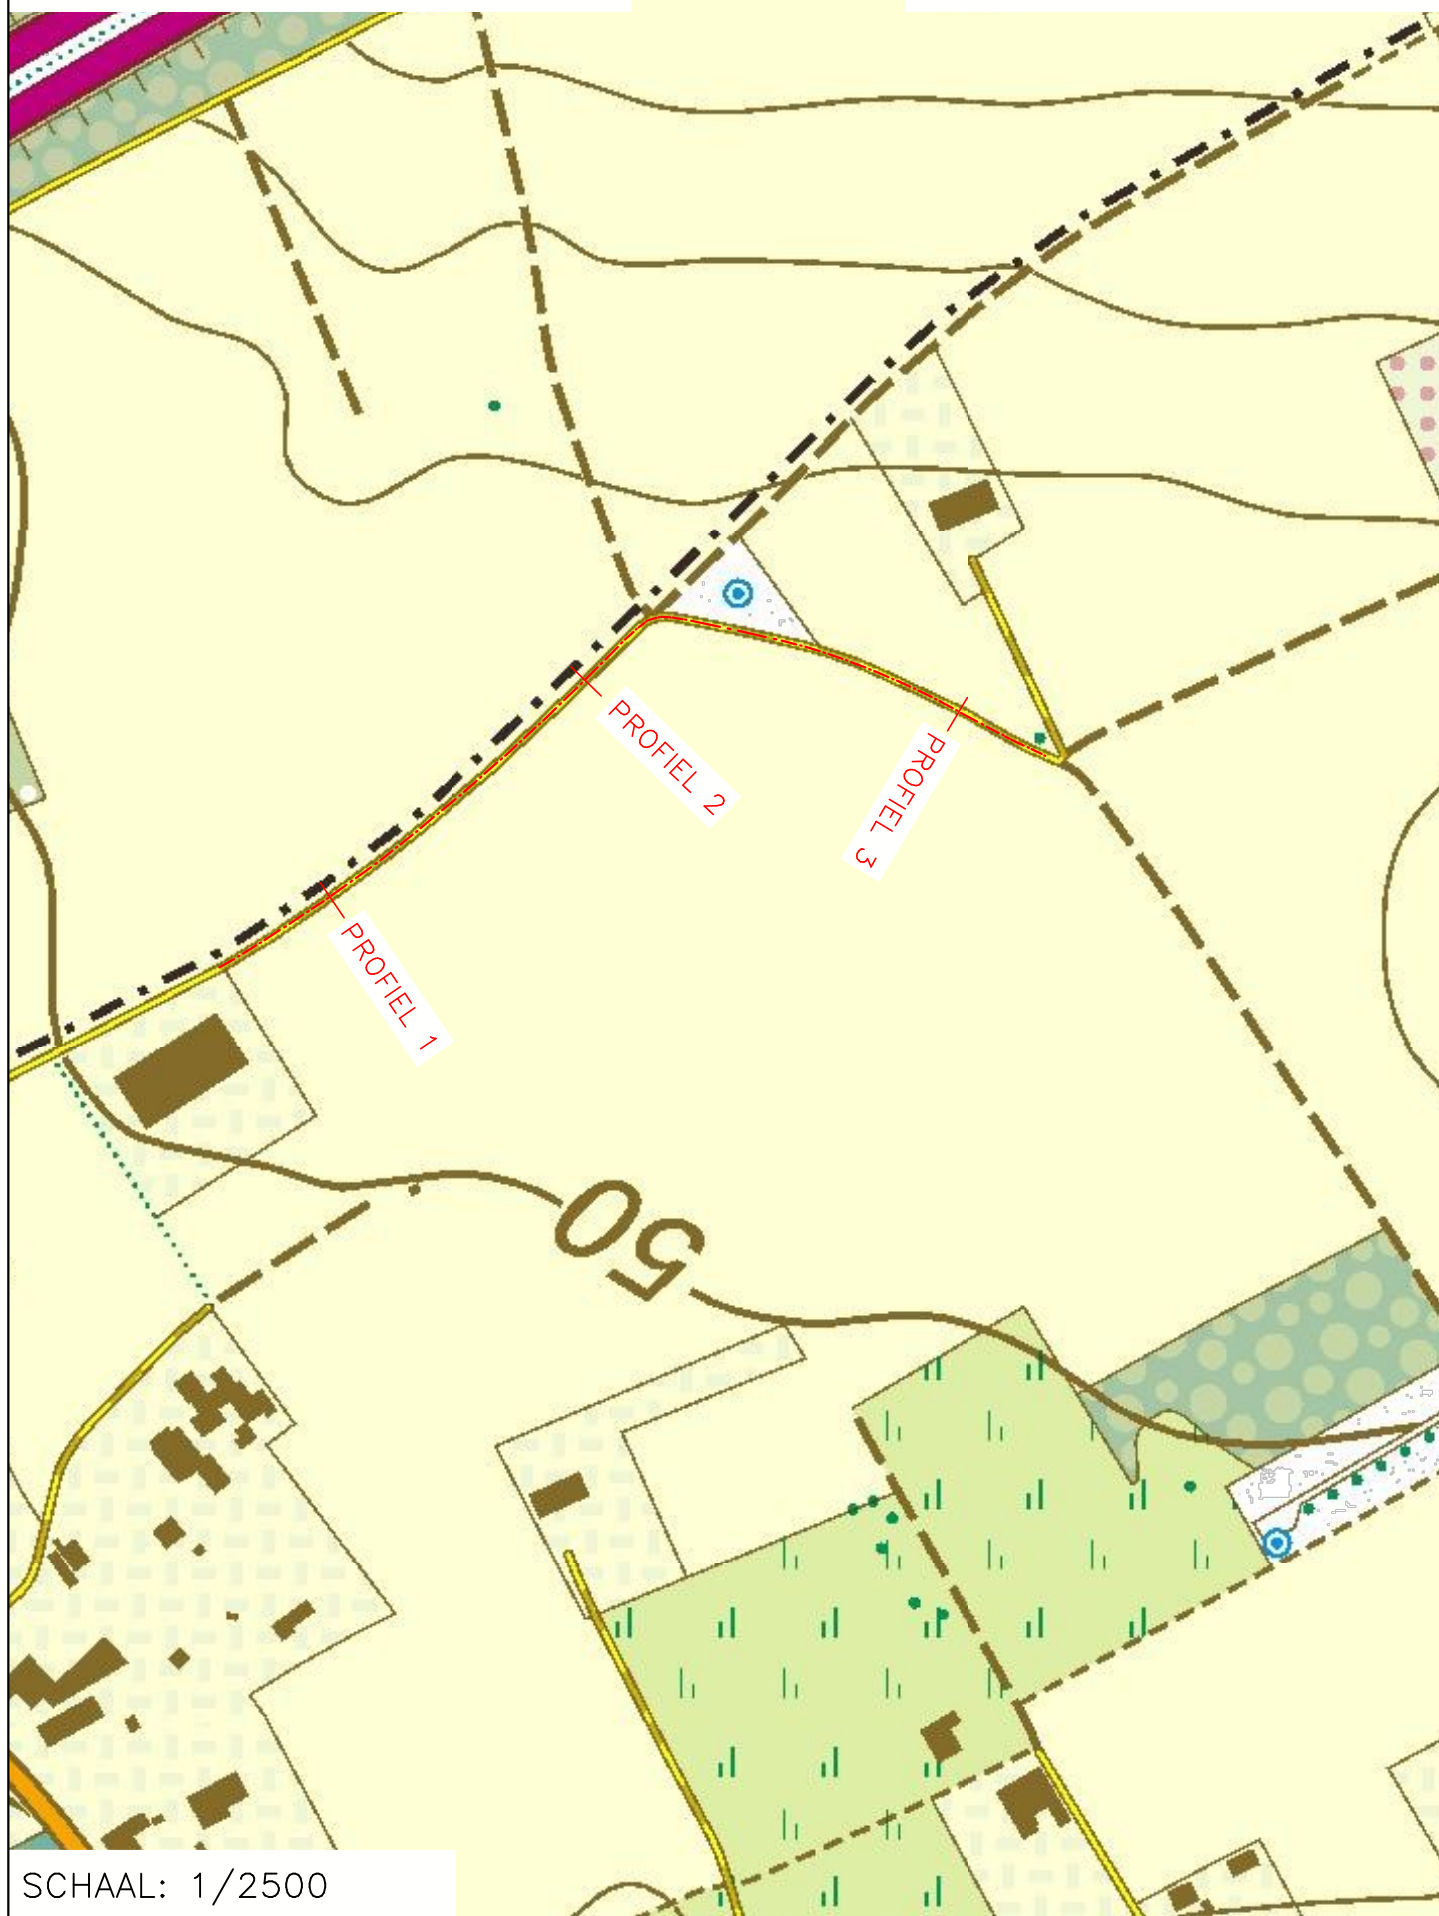

SCHAAL: 1/2500