


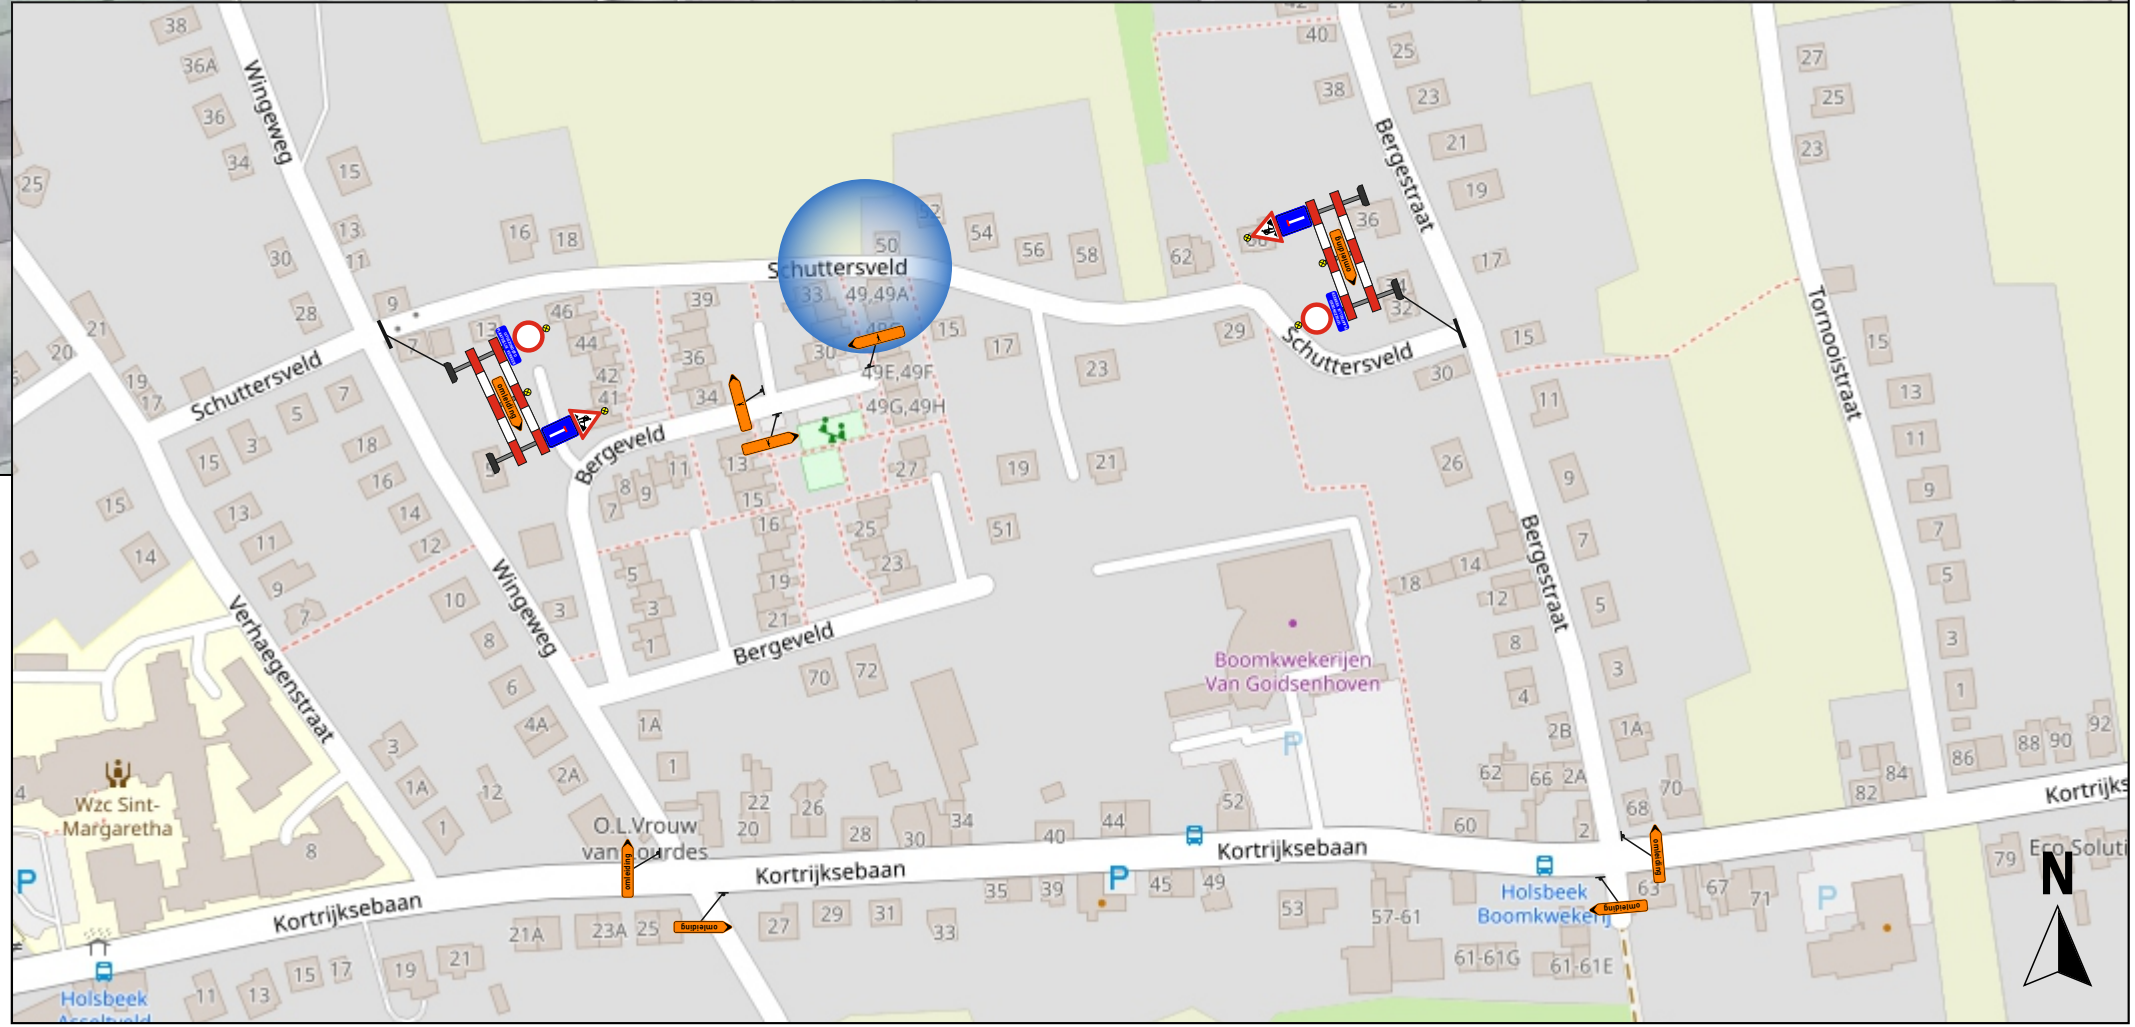

Signalisatieplan Holsbeek Schuttersveld 49 575632

Verantwoordelijke signalisatie:
Micael Goovaerts

Bareel	7
Voet	30
Pinker	23
A31	4
F47	2
E3	3
GV	3
Gxa	1
Gxd	1
Gxb	1
D1c	2
D1d	2
C19	1
F41L	3
F41R	3
F41VGL	2
F41VGR	1
C3	4
UPV	2
F45	2
M3	2
Borden	39