


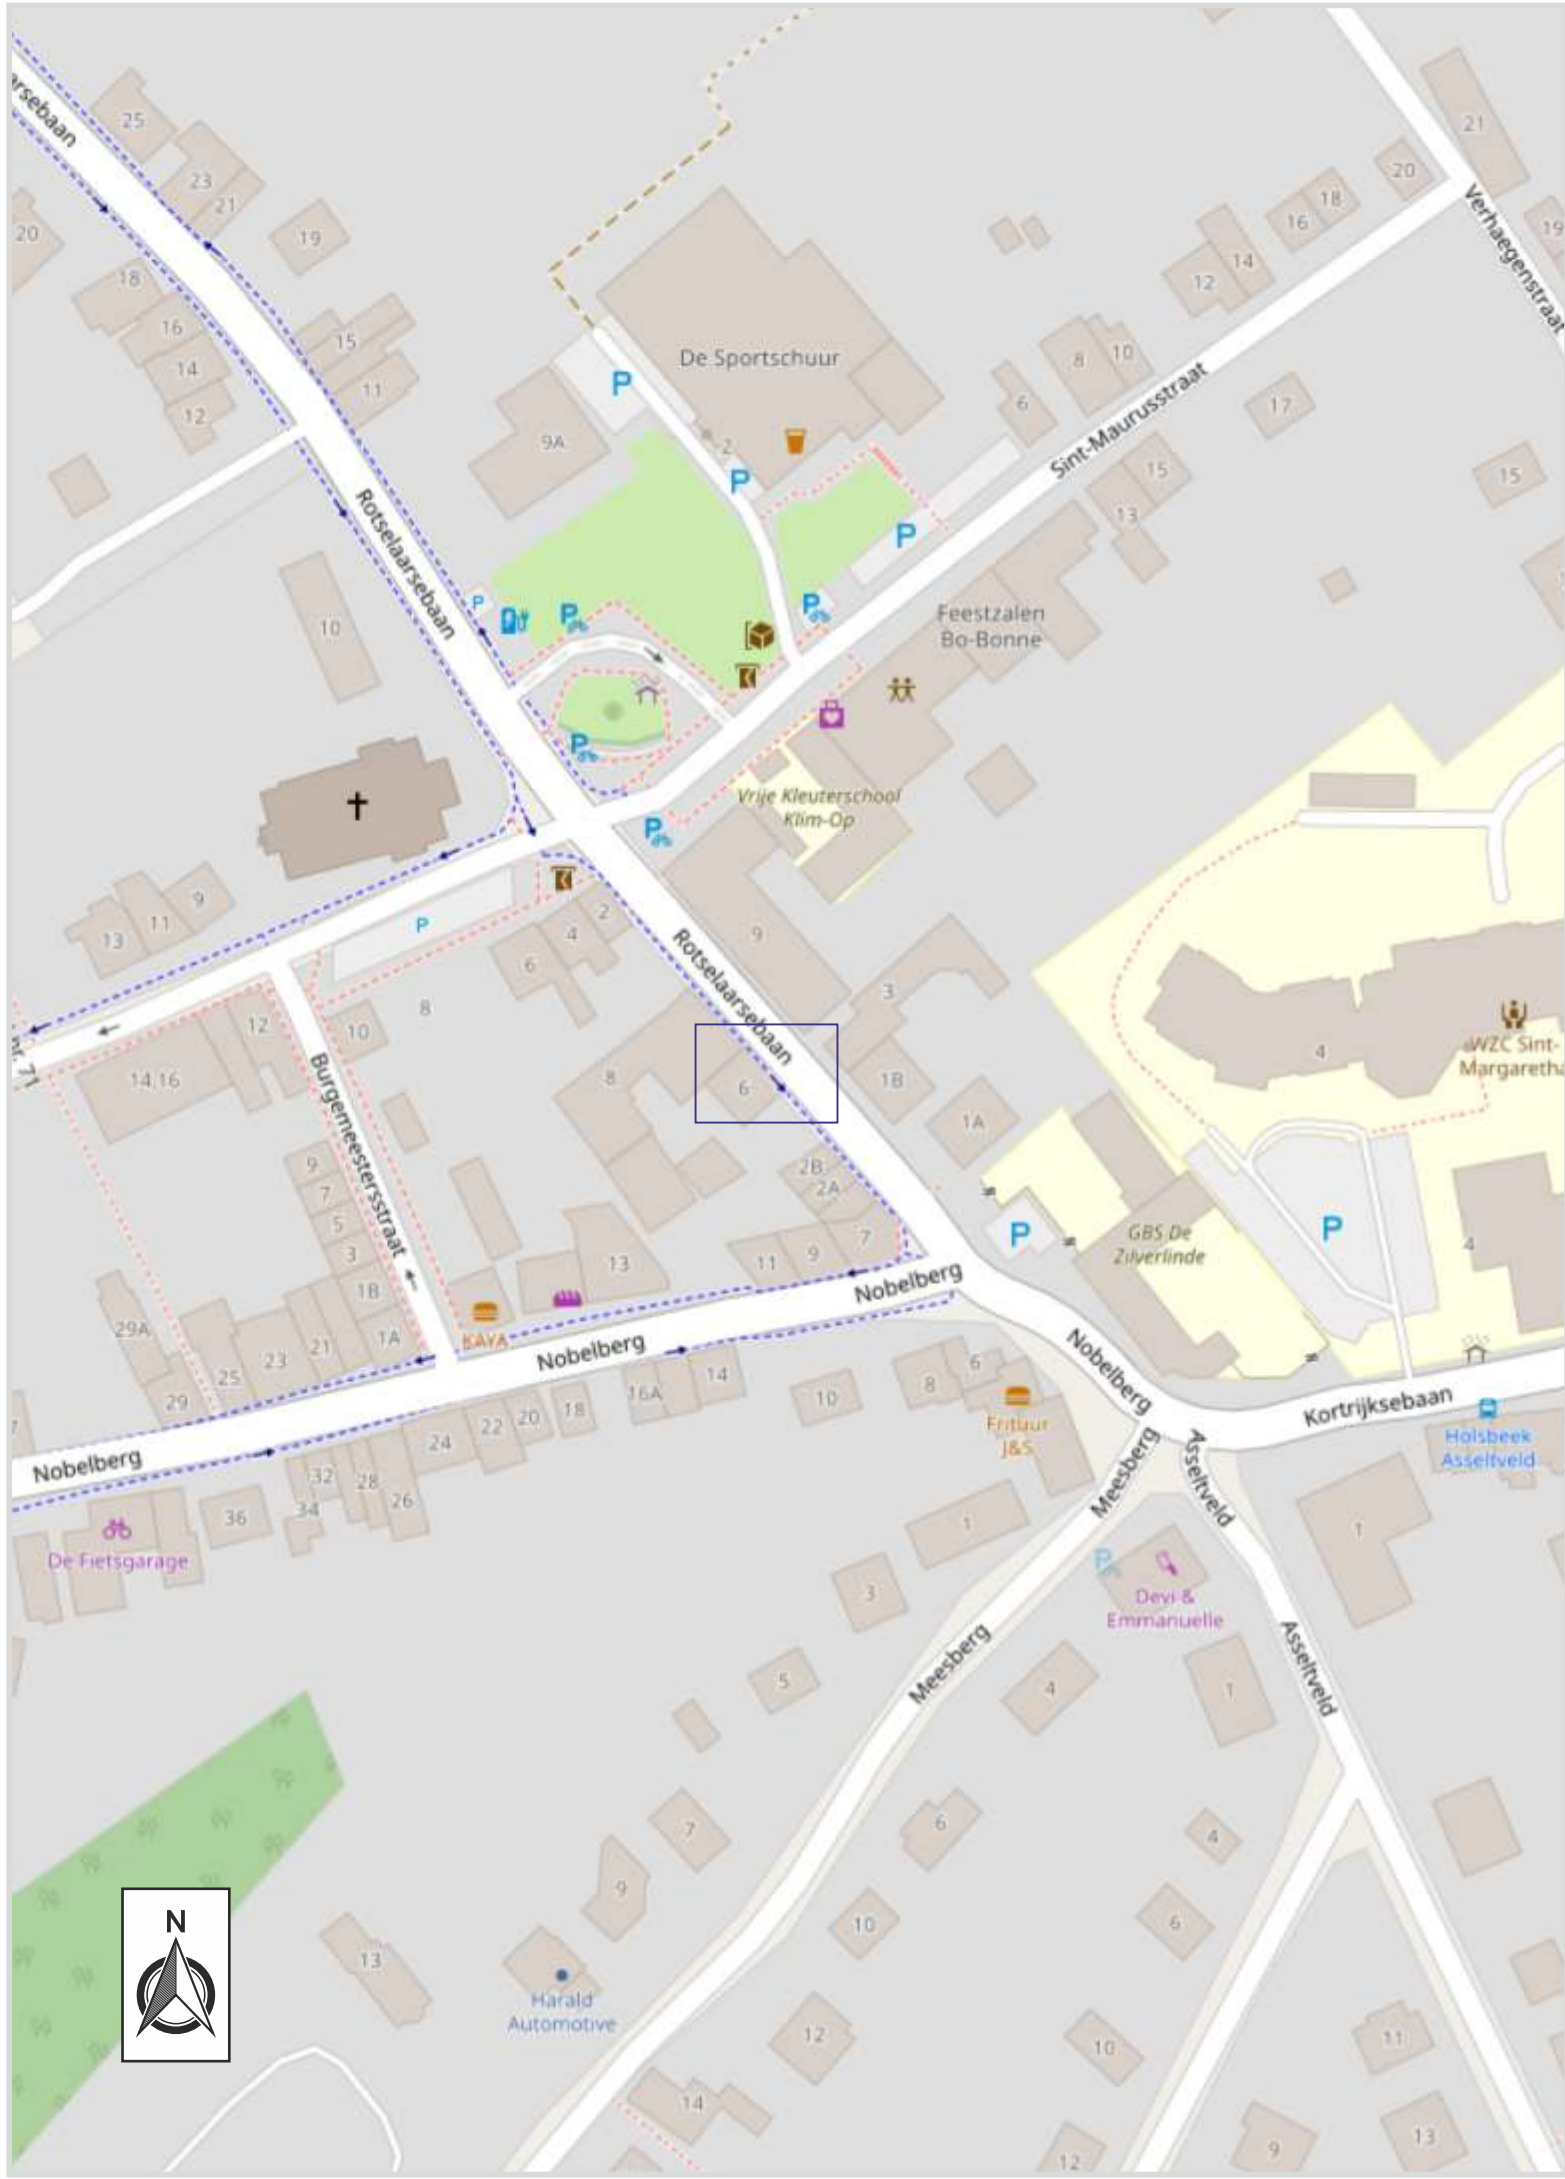

O.M.V.
NATIE

Klant	Klant referentie
---	---

HOLSBEEK

Rotselaarsebaan 8

Signalisatieplan

Formaat	Datum	Plannummer	Index
841 x 297	14/07/2026	P26-02955-01	A

Index	Datum	Omschrijving	Opmerking	Tekenaar
A	14/07/26	Ontwerp		WPX
Verantwoordelijke				SSS

Opgemaakt en voorgesteld door

**Fero Group**
Part of Ramudden Global

 Jozef de Blockstraat 81
2830 Willebroek

 Tel. - 03 288 75 28

 Email - info@ferogroup.be
Web - www.feronvbe

Tijdelijke signalisatie - Studie en ontwerp - Mobiele werven - Rijbaanafscheiders - Technieken - Traffic software - Wegmarkering