



Signalisatieplan: Holsbeek – Rodestraat
DNW : 2029.9826

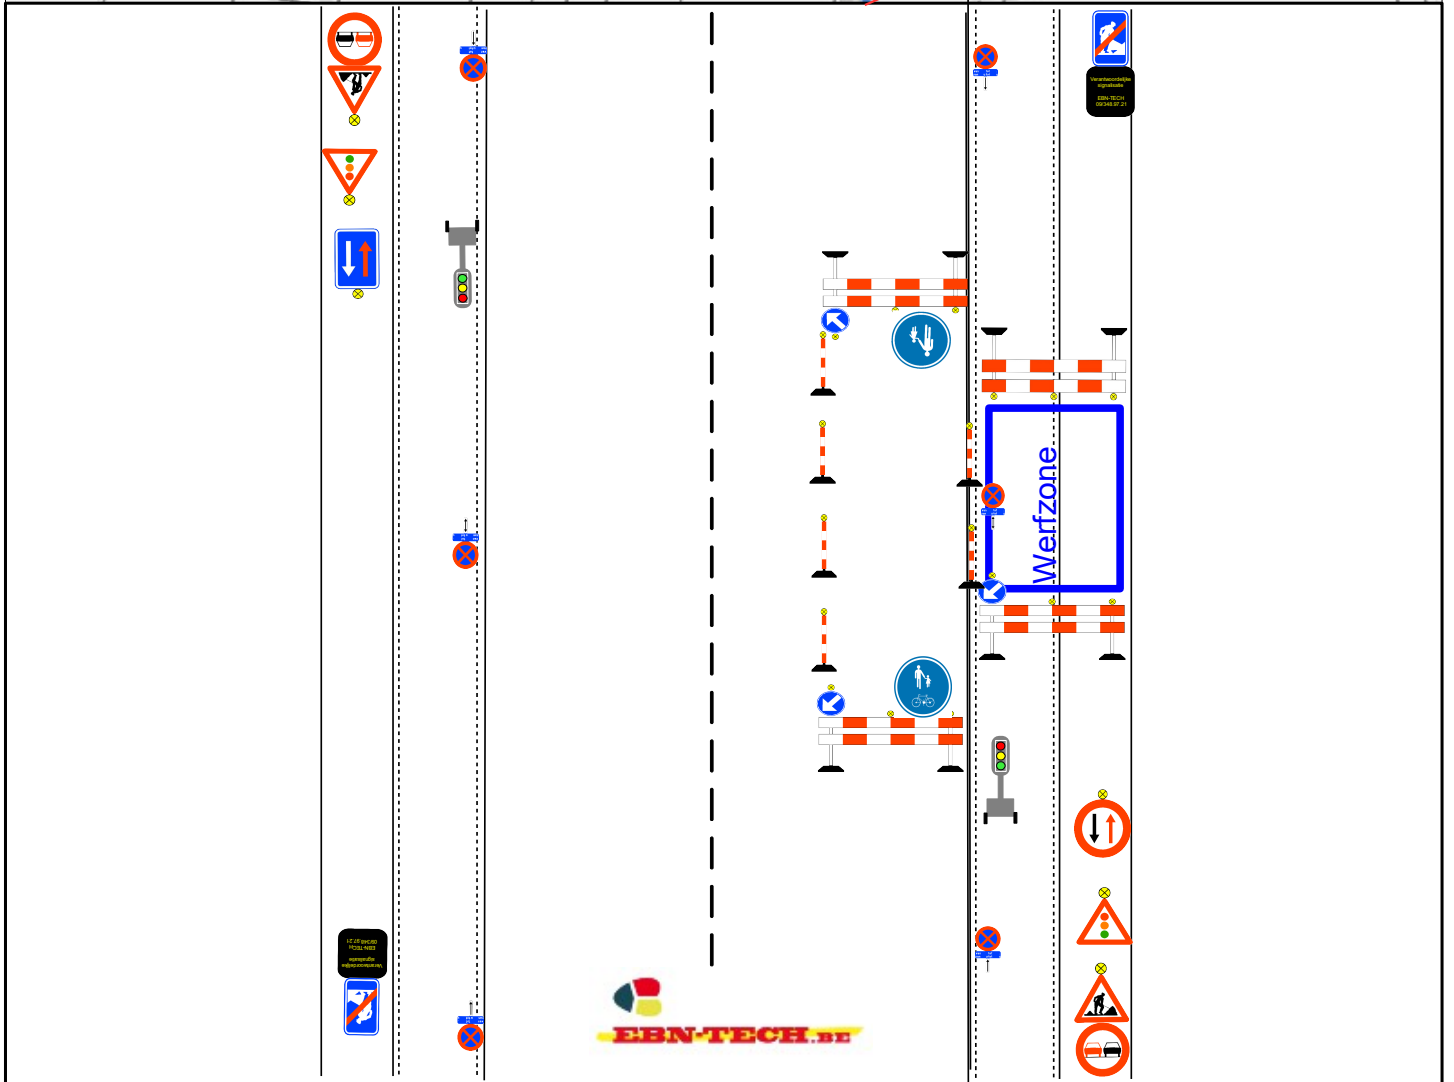

Signalisatieplan: Holsbeek – Rodestraat
DNW : 2029.9826

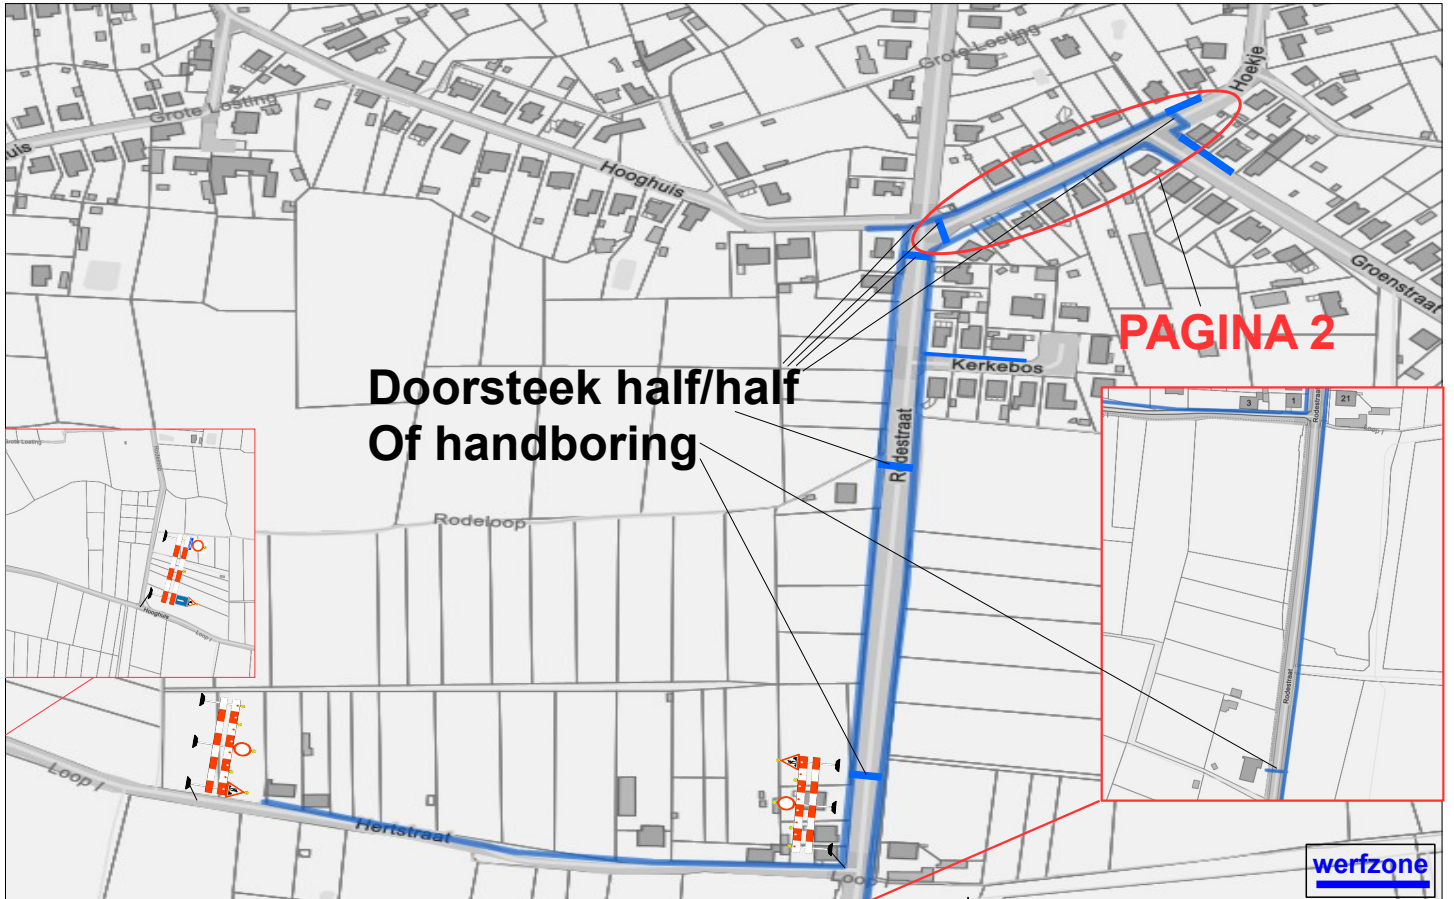