


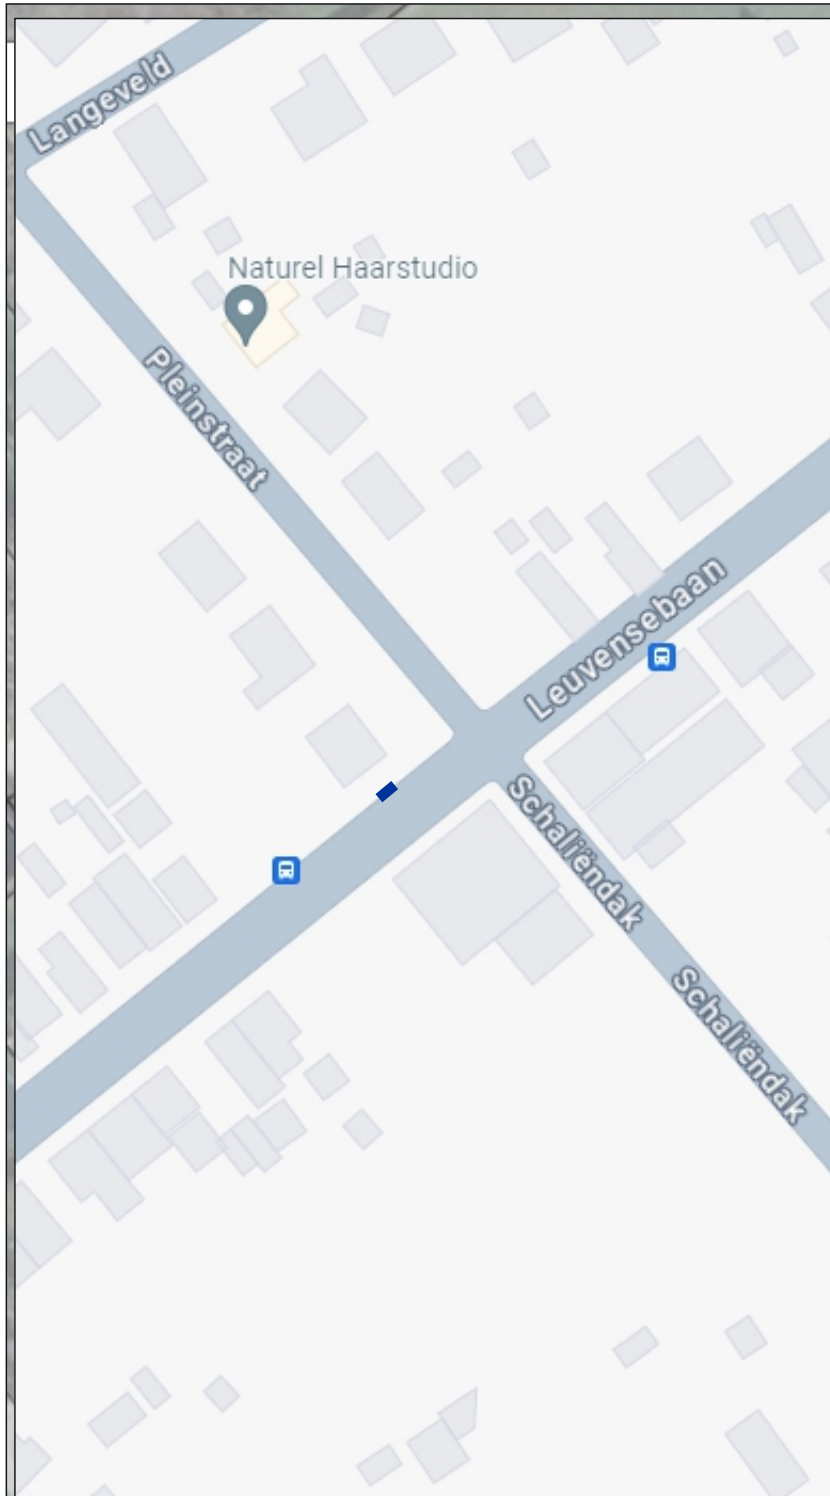

Signalisatieplan Holsbeek Leuvensebaan 558931-11-Bak

Verantwoordelijke signalisatie:
Micael Goovaerts

