


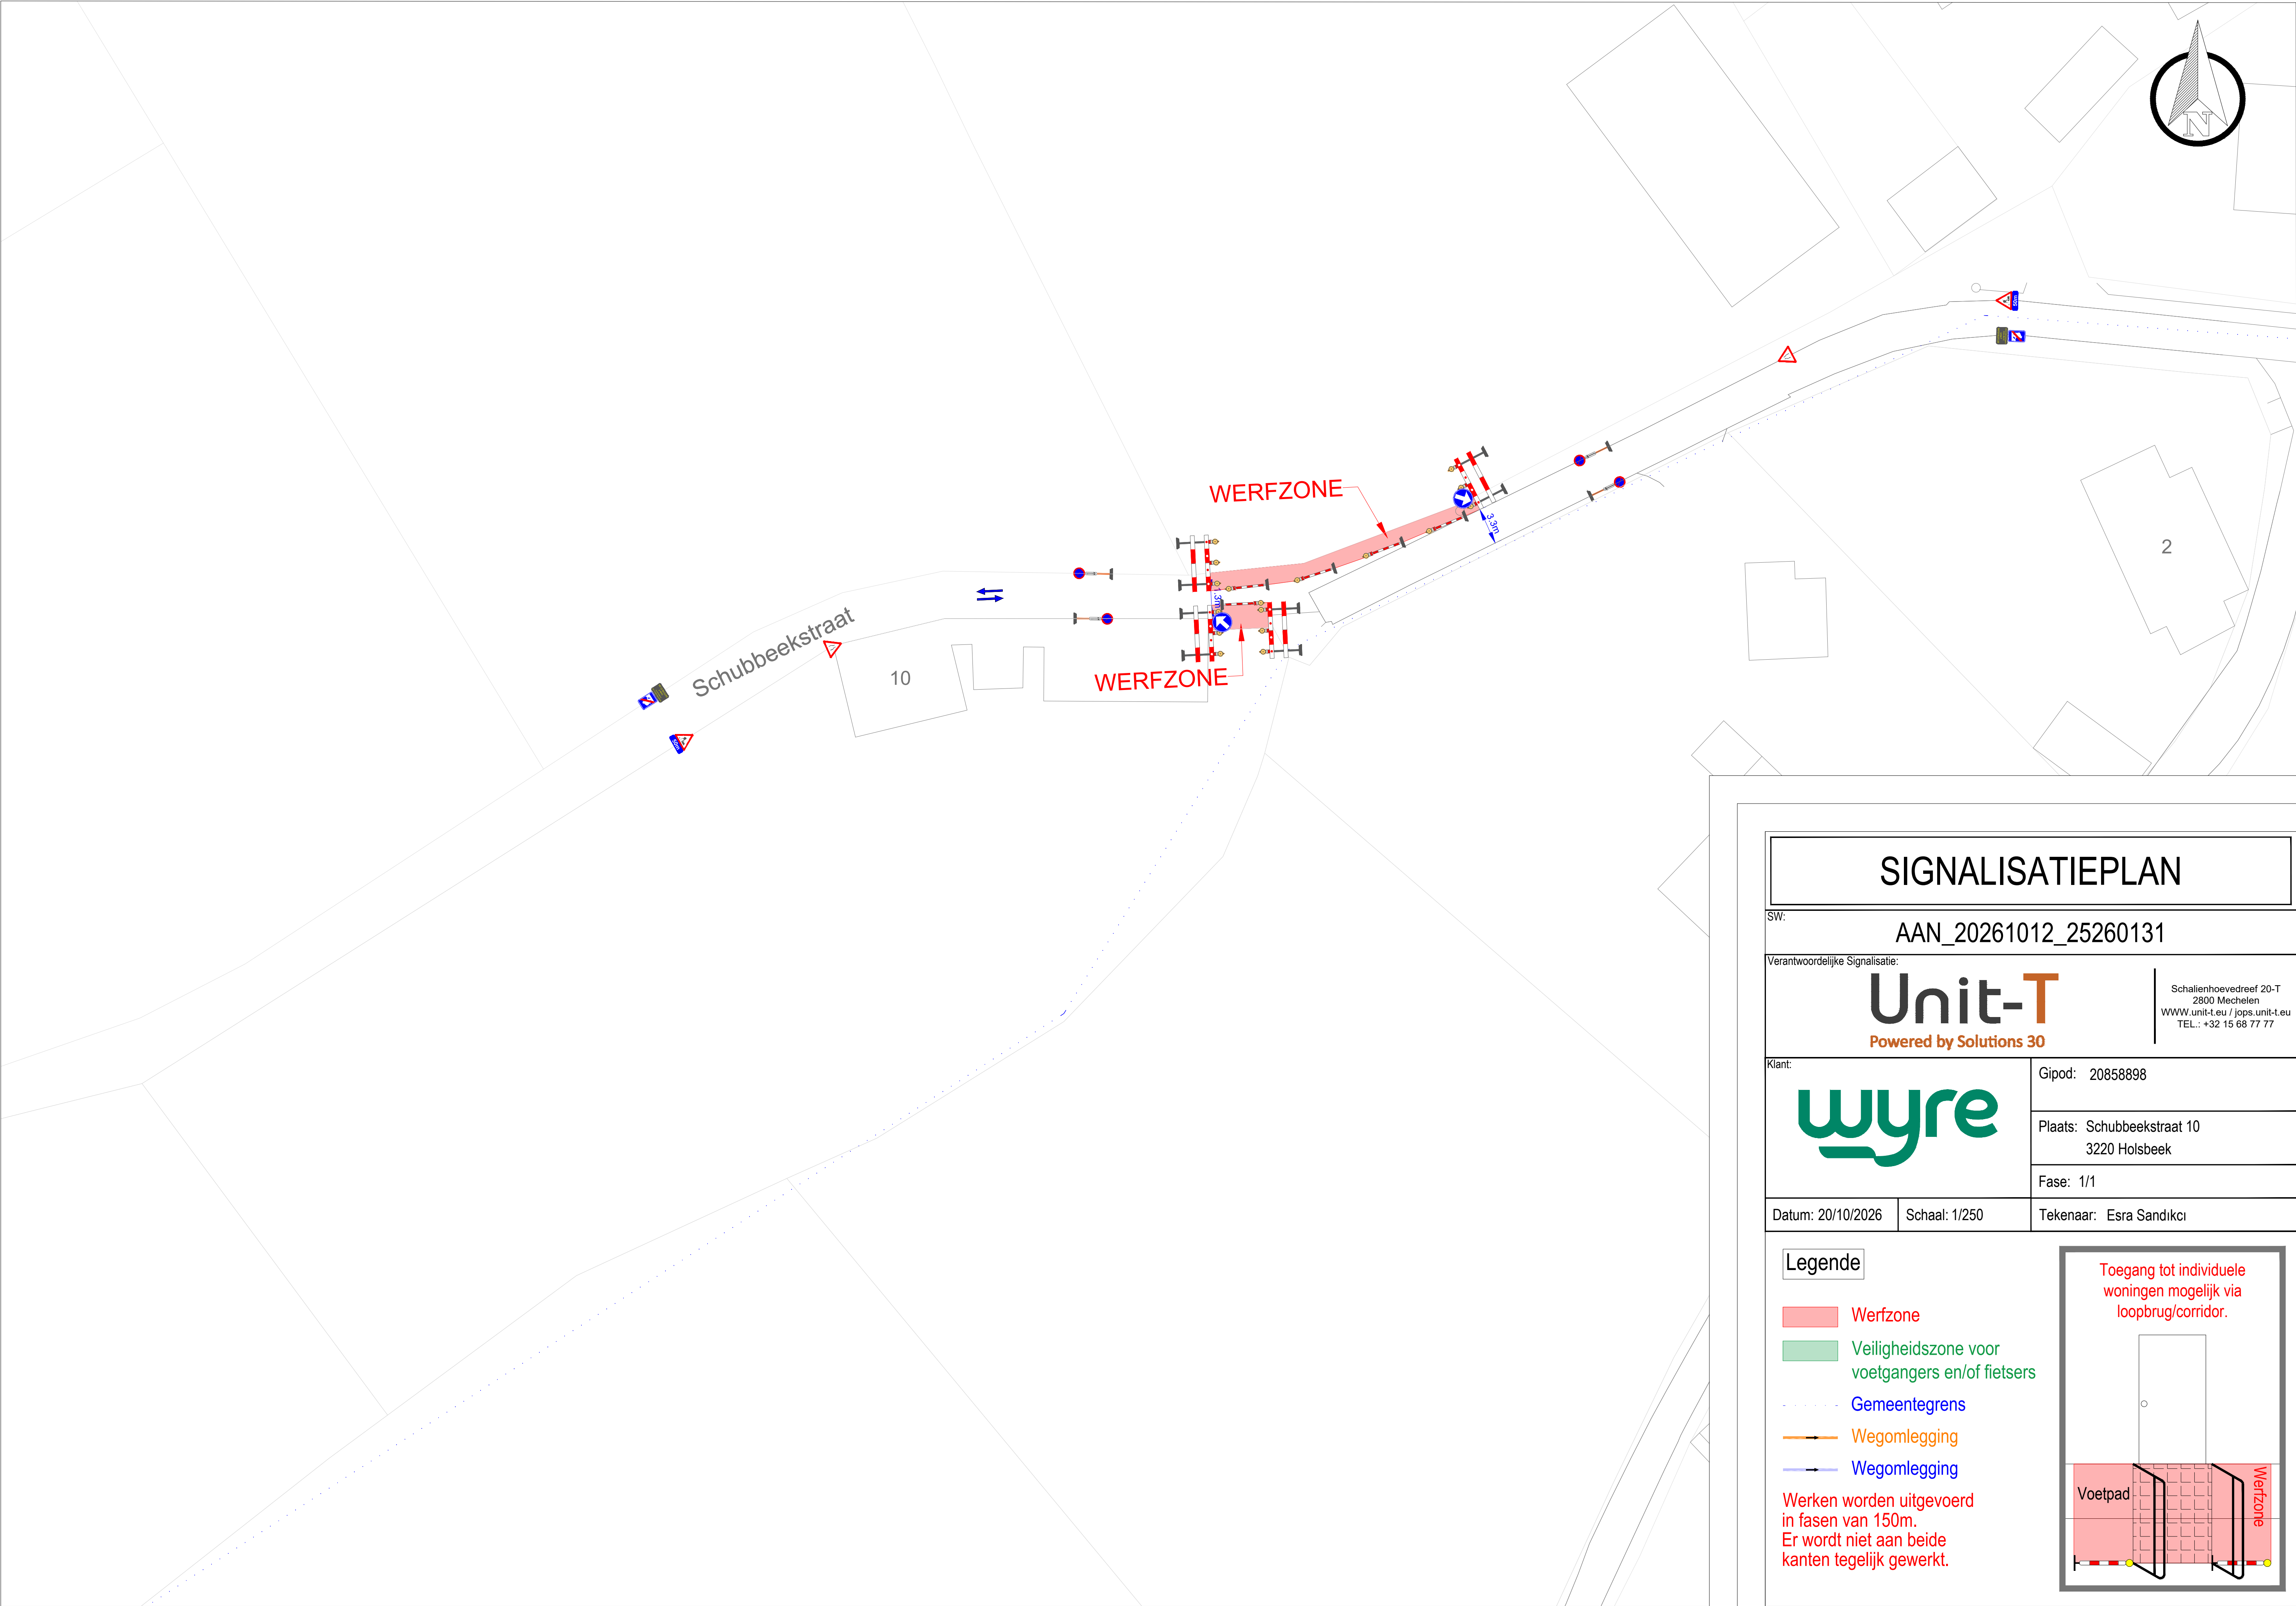

SIGNALISATIEPLAN

SW: AAN_20261012_25260131

Verantwoordelijke Signalisatie:

Unit-T

Powered by Solutions 30

Schallenhoevedreef 20-T
2800 Mechelen
WWW.unit-t.eu / jops.unit-t.eu
TEL.: +32 15 68 77 77

Klant:

wyre

Gipod: 20858898

Plaats: Schubbeekstraat 10
3220 Holsbeek

Fase: 1/1

Datum: 20/10/2026

Schaal: 1/250

Tekenaar: Esra Sandıkcı

Legende

Werfzone

Veiligheidszone voor voetgangers en/of fietsers

Gemeentegrens

Wegomlegging


Wegomlegging

Werken worden uitgevoerd in fasen van 150m. Er wordt niet aan beide kanten tegelijk gewerkt.

Toegang tot individuele woningen mogelijk via loopbrug/corridor.

Voetpad

Werfzone

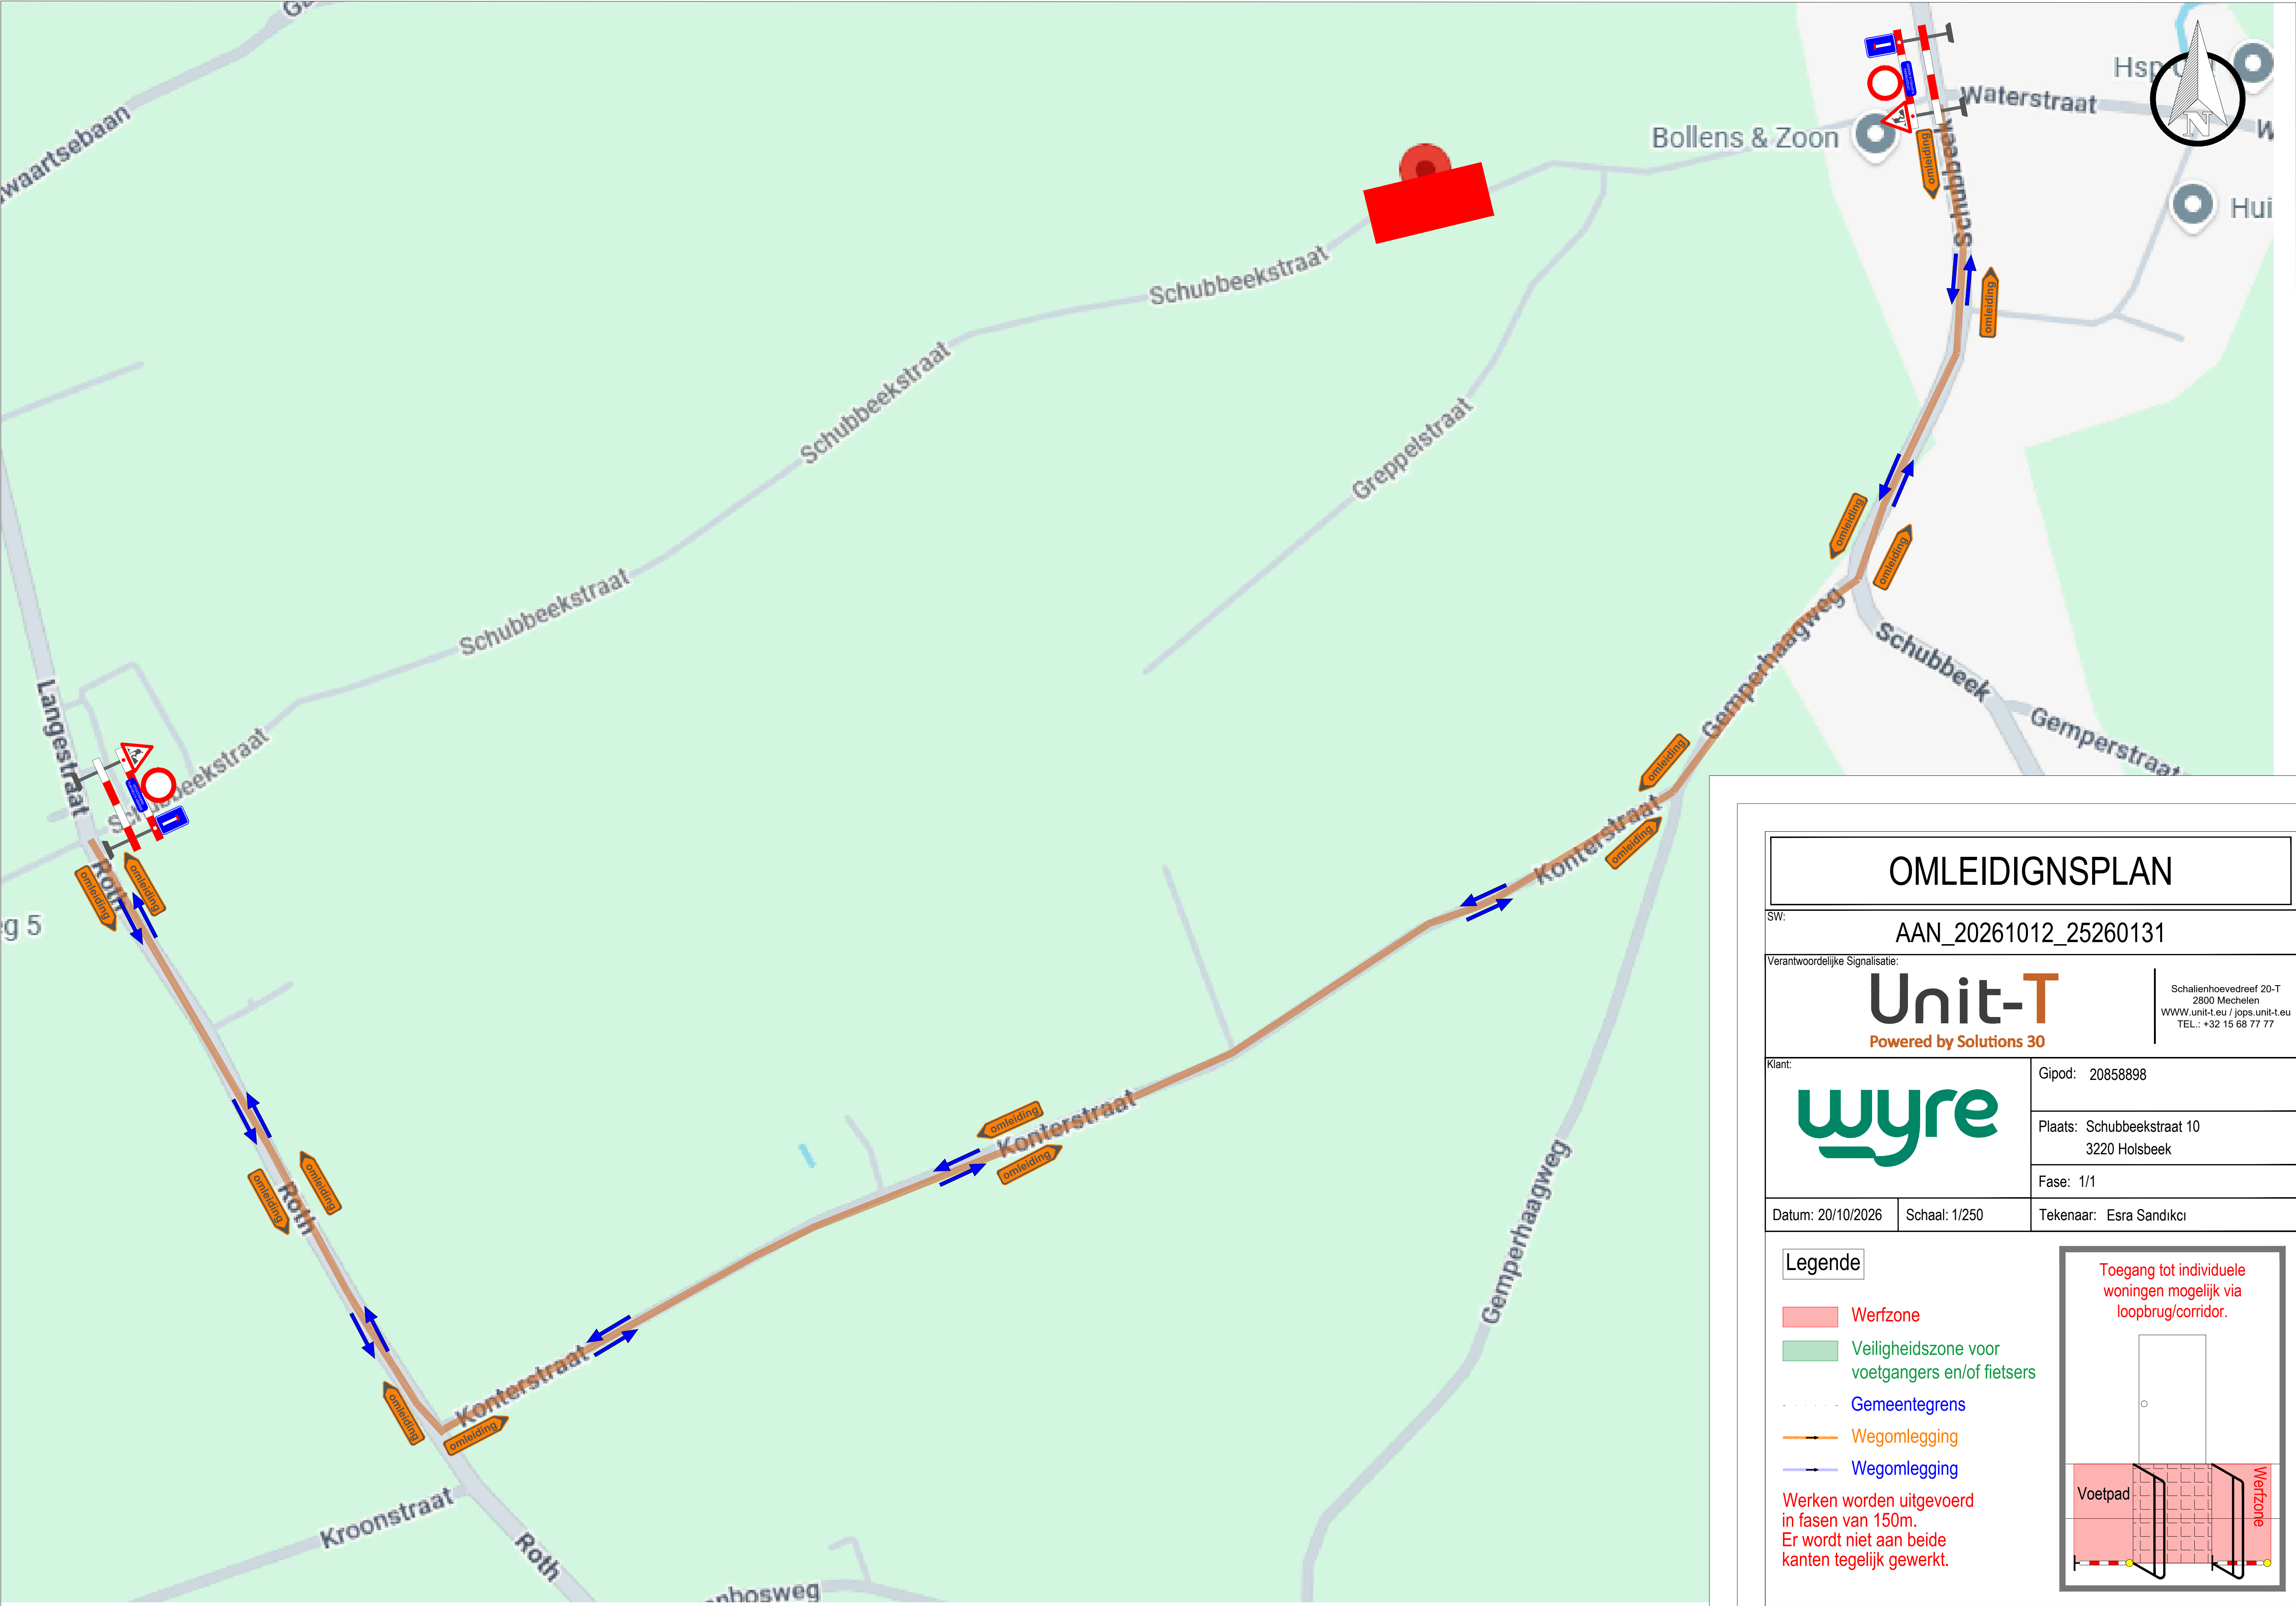

OMLEIDIGNSPLAN		
SW: AAN_20261012_25260131		
Verantwoordelijke Signalisatie: Unit-T Powered by Solutions 30		Schallenhoevedreef 20-T 2800 Mechelen WWW.unit-t.eu / jops.unit-t.eu TEL.: +32 15 68 77 77
Klant: wyre	Gipod: 20858898	
	Plaats: Schubbeekstraat 10 3220 Holsbeek	
	Fase: 1/1	
Datum: 20/10/2026	Schaal: 1/250	Tekenaar: Esra Sandıkcı

Legende

Werfzone

Veiligheidszone voor voetgangers en/of fietsers

Gemeentegrens

Wegomlegging

Wegomlegging

Werken worden uitgevoerd in fasen van 150m. Er wordt niet aan beide kanten tegelijk gewerkt.

Toegang tot individuele woningen mogelijk via loopbrug/corridor.

Voetpad

Werfzone