


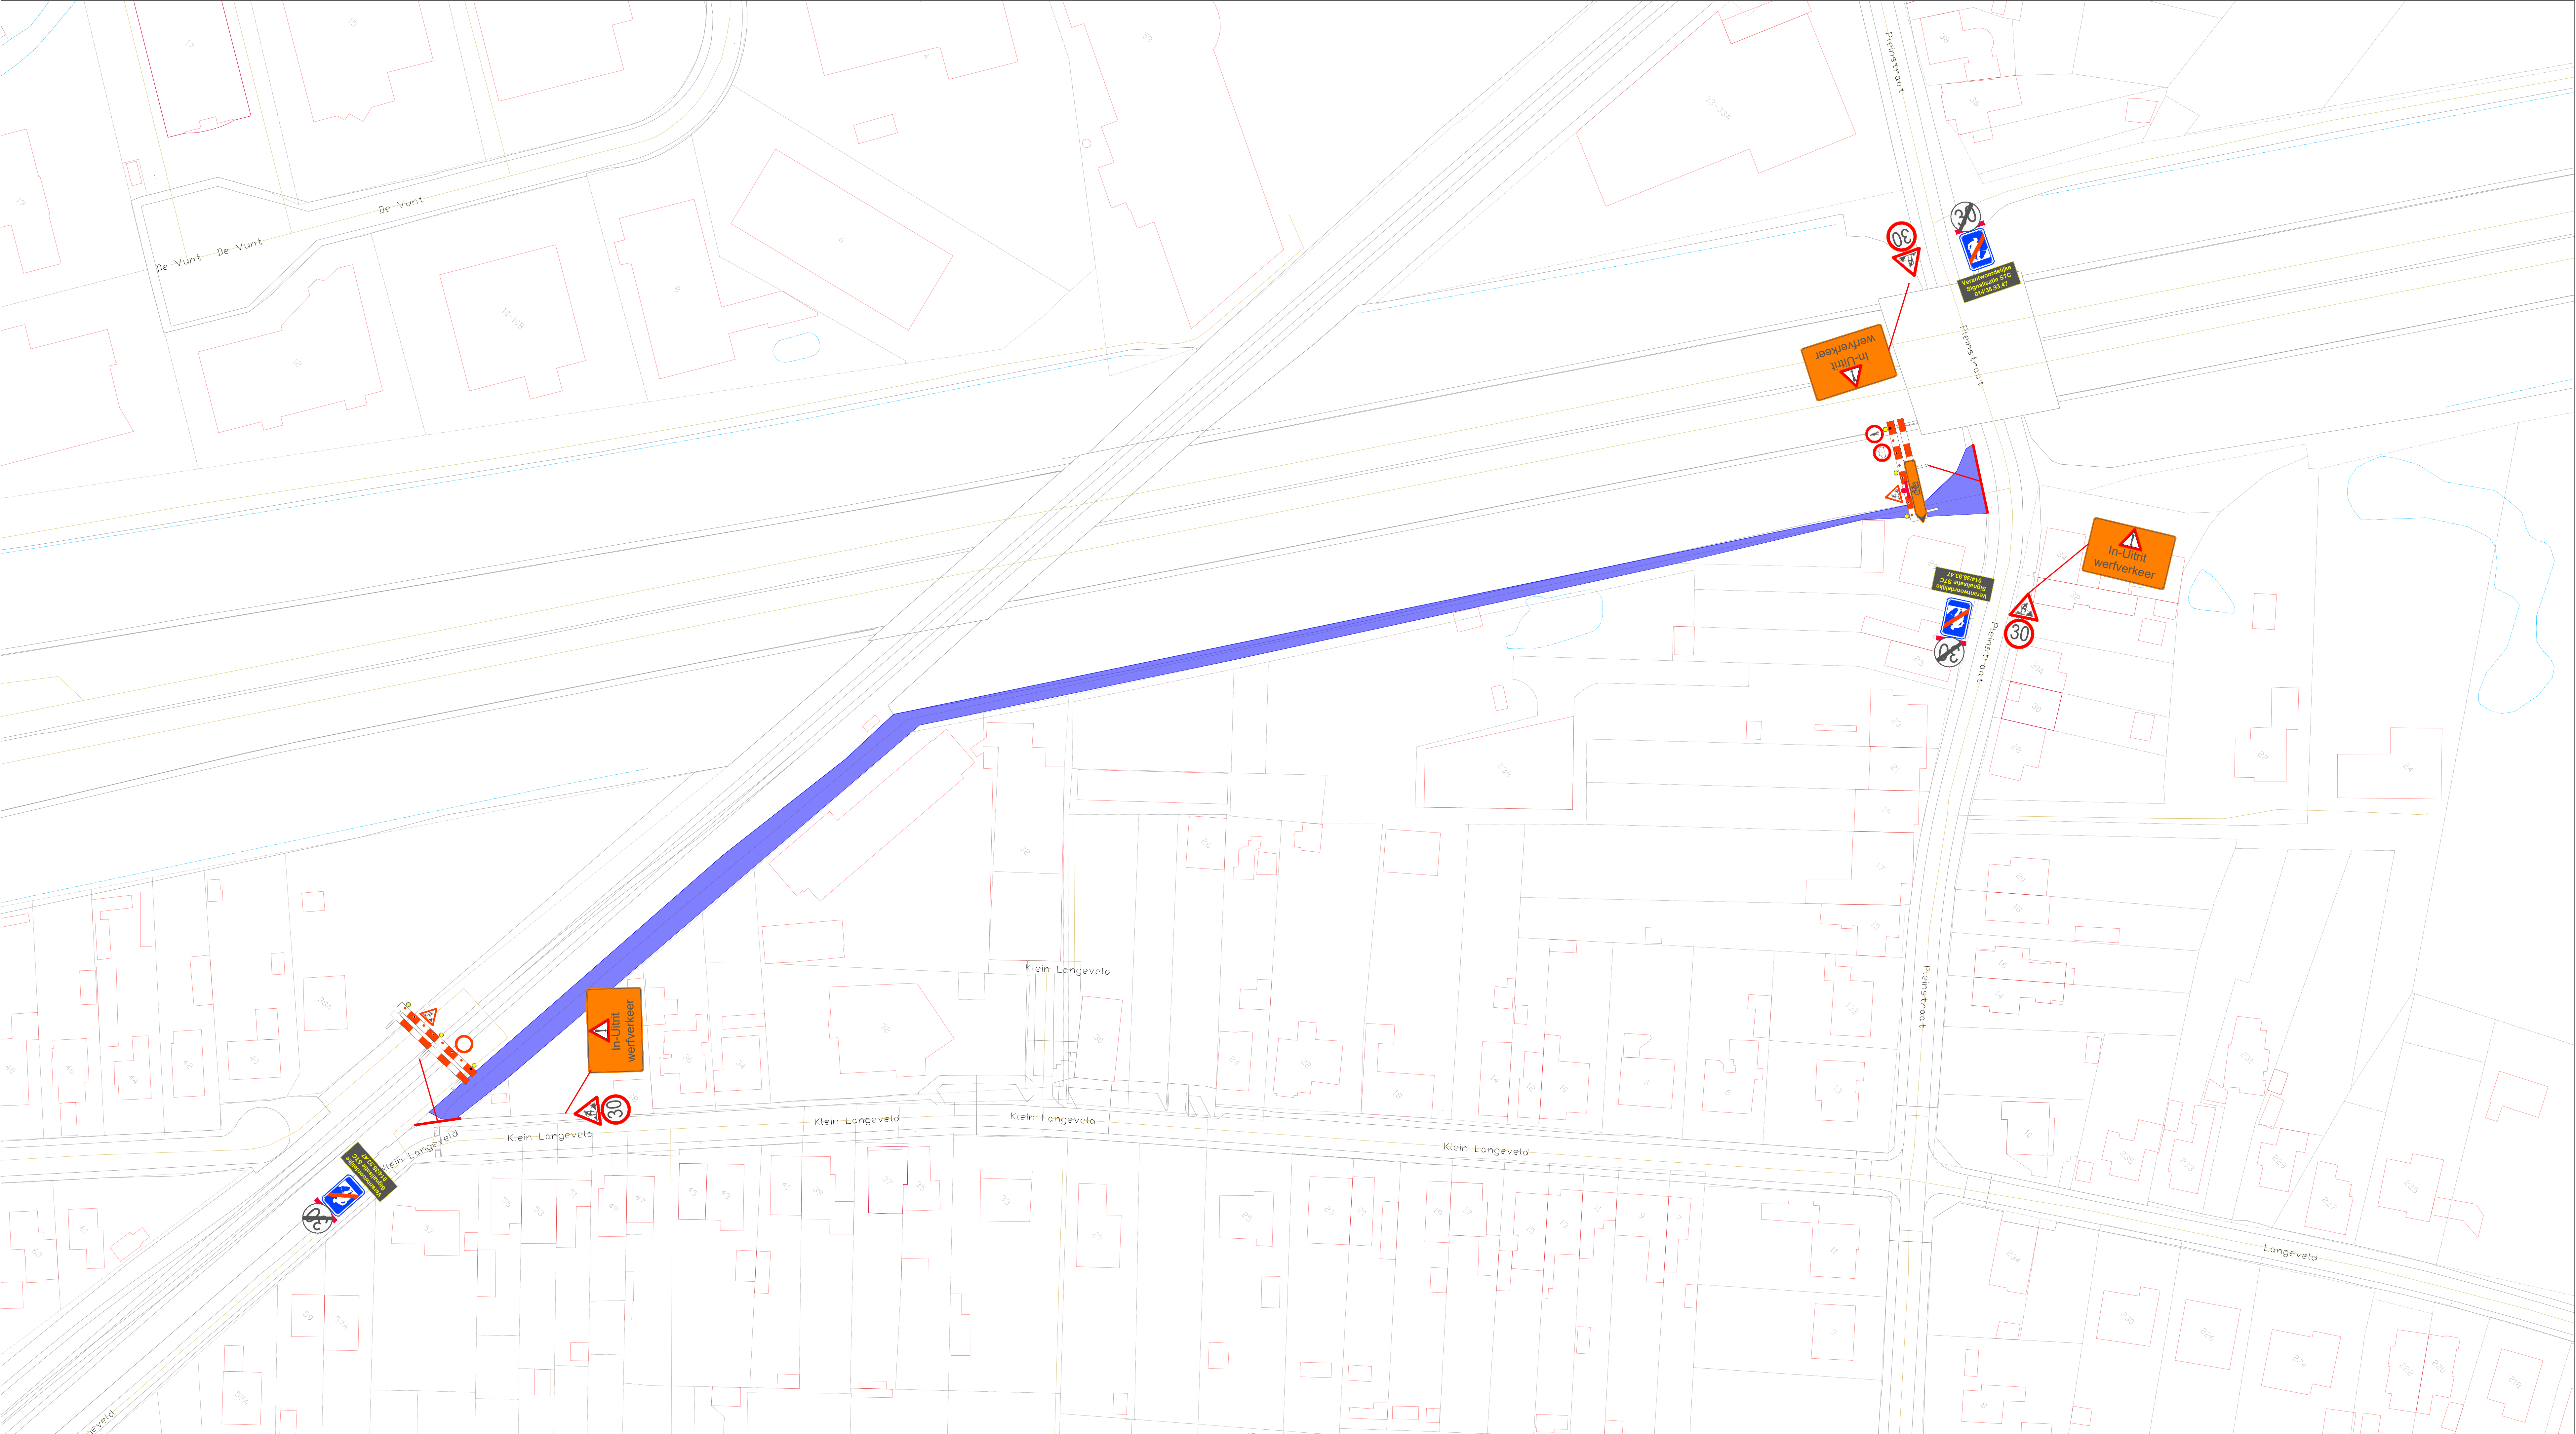

LEGENDE :

WERFZONE

SIGTRACO NV
Damstraat 195
B - 1980 Zemst
Tel: +32(0)15 61.63.03
Fax: +32(0)15 61 63 19
GSM: +32(0)476 86 79 88

Project / Projet

111 24003 F25 Kessel-Io

Province / Province

Vlaams Brabant

Stad / Gemeente
Ville / Commune

Leuven

Opdrachtgever / Maitre de l'ouvrage

Viabuild
Gansbroekstraat 70
2870 Puurs-Sint-Amands
Tel: +32 3 206 25 00
Fax: +32 15 61 63 19

Titel / Titre

Signalisatieplan
Fase 1a

Index	Wijziging / Modifications	Datum / Date	Getekend / Dessiné	Nagekeken / Verifié
A	Aanpassingen volgens opmerkingen van Gemeente	25/10/2024	AAR	
B				
C				
D				
E				
F				
G				

BEGIN

EINDE

Schaal / Echelle	Datum / Date	Status / Etat	Nagekeken / Verifié	Getekend / Dessiné	Planner / Plan n°
	03/10/2024	Voorstel / Proposition Goedgekeurd / Approuvé Asbuilt		AAR	11124003_001 A