


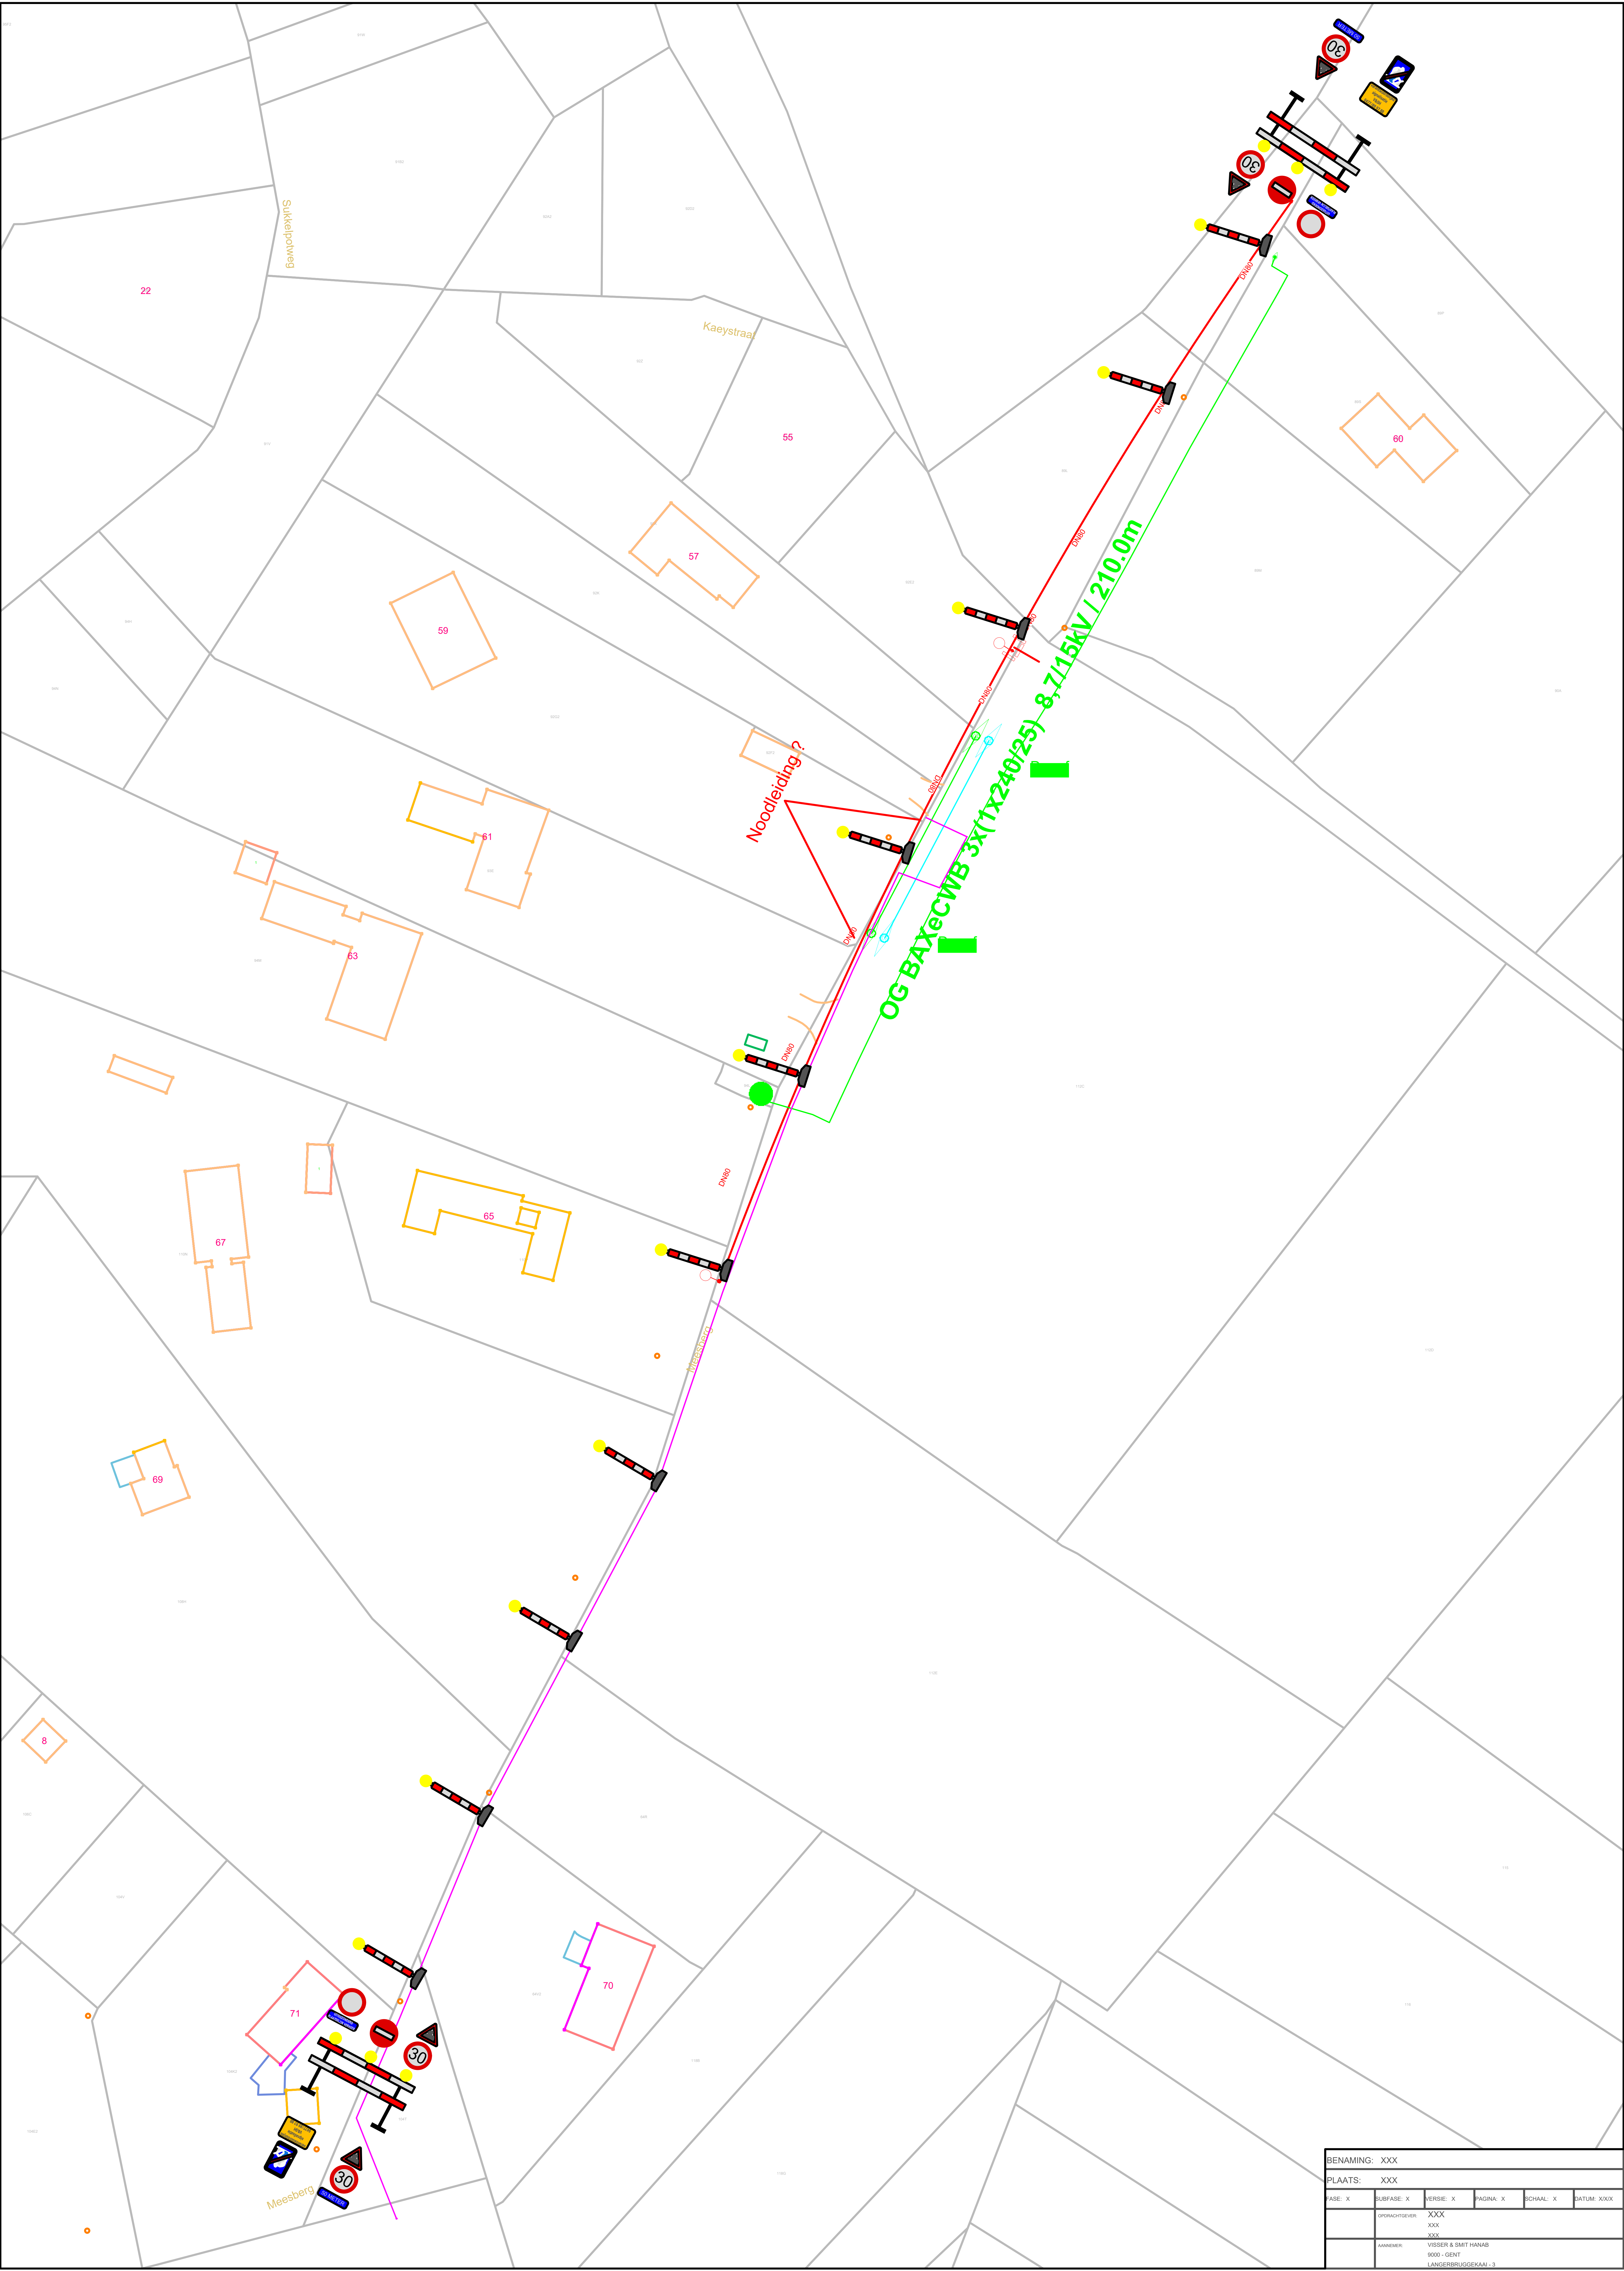

BENAMING: XXX					
PLAATS: XXX					
FASE: X	SUBFASE: X	VERSIE: X	PAGINA: X	SCHAAL: X	DATUM: XXXX
OPDRACHTGEVER: XXX					
ANNEMER: VISSEER & SMT HANAB					
9000 - GENT					
LANGERBRUGGEKAAI - 3					