


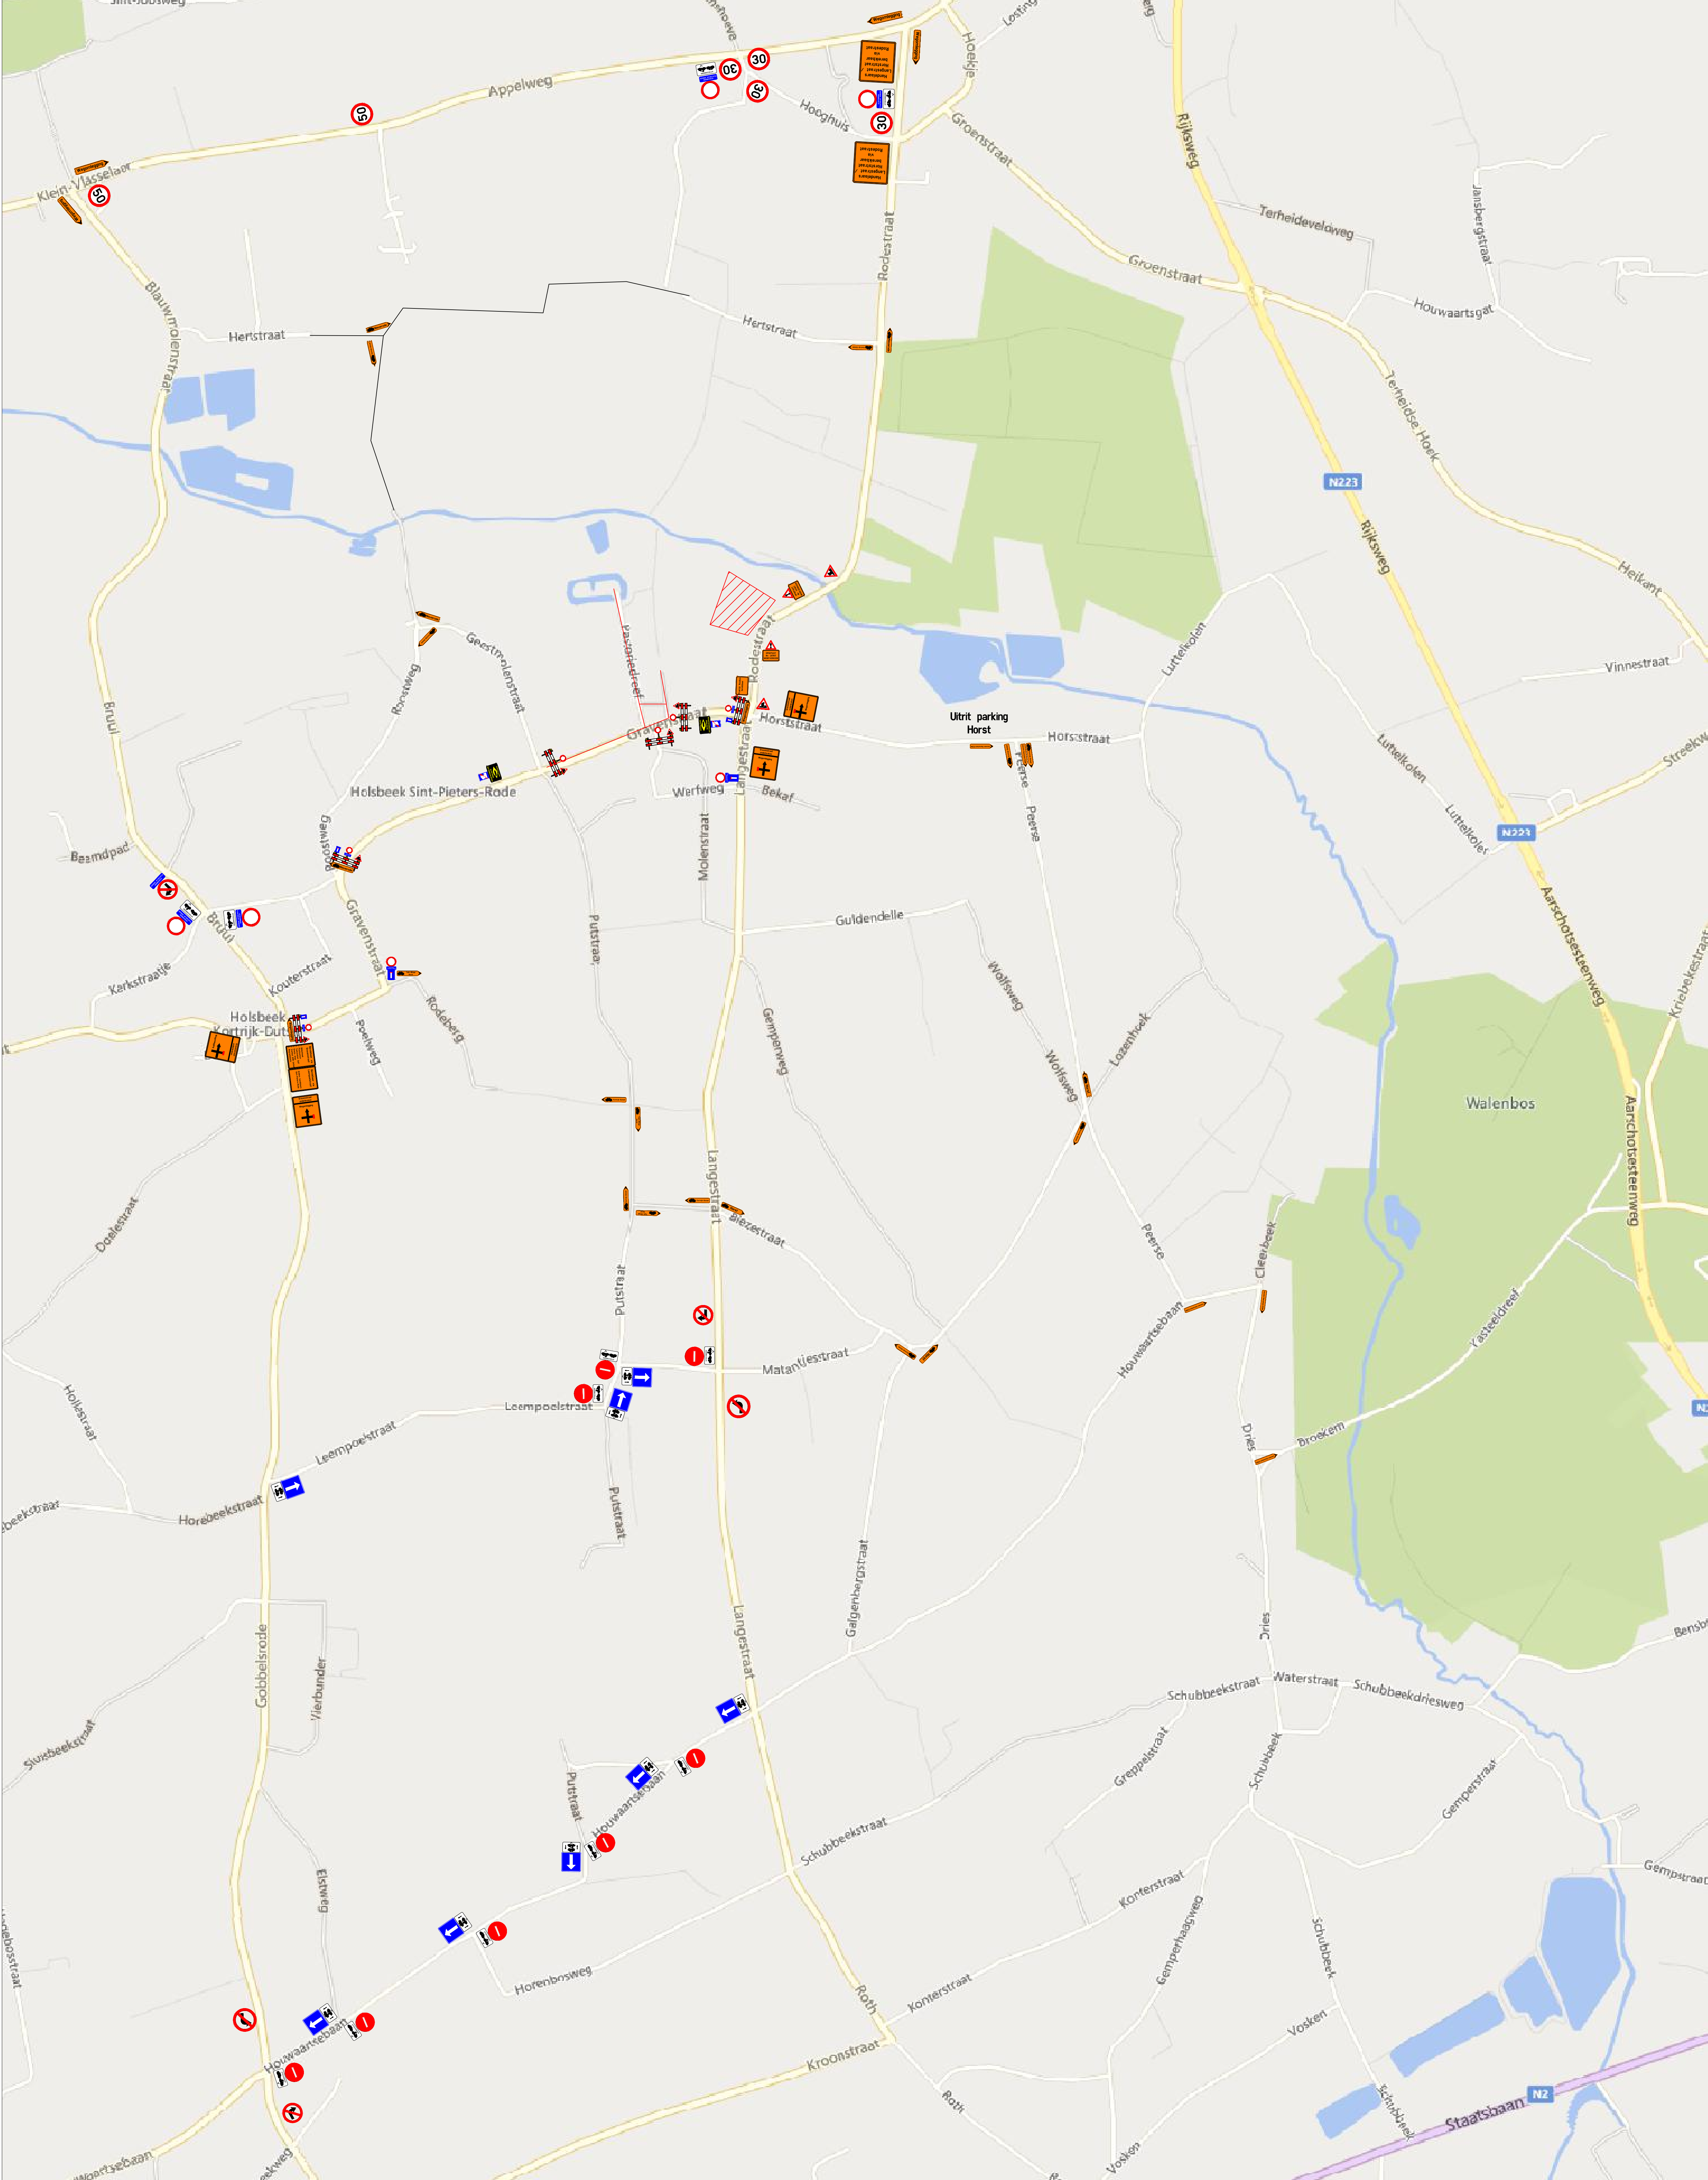

Verantwoordelijke signalisatie:

Colas Noord nv

Dellestraat 25

3550 Heuden-Zolder

Afdeling SIGNALISATIE

Matti Teniers Mob.: (0471) 10.19.99

Mail: matti.teniers@colas.be

Permanentie: (0475) 75 25 16

Het plaatsen van bestendige wegsignalisatie en het regelen van het verkeer gebeurt zoals voorzien bij het M.B. VAN 7 MEI 1999 Hoofdstuk I Art 2 tot en met 7 en rekening houdend met:

M.B. VAN 11 OKTOBER 1976 "Schikking betreffende de minimum afmetingen en bijzondere plaatsingsvoorwaarden van de verkeerstekens en bijkomende borden

K.B. VAN 1 DECEMBER 1975 "Signaleren der werken en de verkeersbelemmering. Het afsluiten van volgende wegen, met bijgevoegde omleidingsweg.

Luchtleidingen voor de verlichting van signalisatie wordt geplaatst op een vrije hoogte van 4m80.



Colas Noord nv

Dellestraat 25

3550 HEUSDEN-ZOLDER

Tel.: (013) 67 93 00

Mail: oof@colas.be

www.colas.be

Ontworpen en getekend door :

naam :

dienst Signalisatie

Matti Teniers

Bouwheer, opdrachtgevers :

Studiebureau :

Provincie: Vlaams-Brabant

Stad/Gemeente: Holsbeek

PROJECT:

Collector Winge Fase 4 Deel A

Signalisatieplan:

Fase 1 + 2A Gravenstraat

Interne vrijgave :

Signalisatie:

(adjunct-/hoofd-)werfleider:

Gezien en goedgekeurd :

zie bijbehorende vergunning

Geldigverklaring (adjunct-/hoofd-)werfleider:

Zie plannenlijst signalisatie

(G:\Signalisatie\PlannenlijstSIGNALISATIE filialen.xls)

Werkleider: Yarne Florens

GSM: 0470/90.41.97

Plannr. : NR240180R/S002.01/01-00

Index	Datum	Wijziging

Schaal :

Afm. plan : 914x900mm

Datum : 27/09/2024

Besteknr. :