


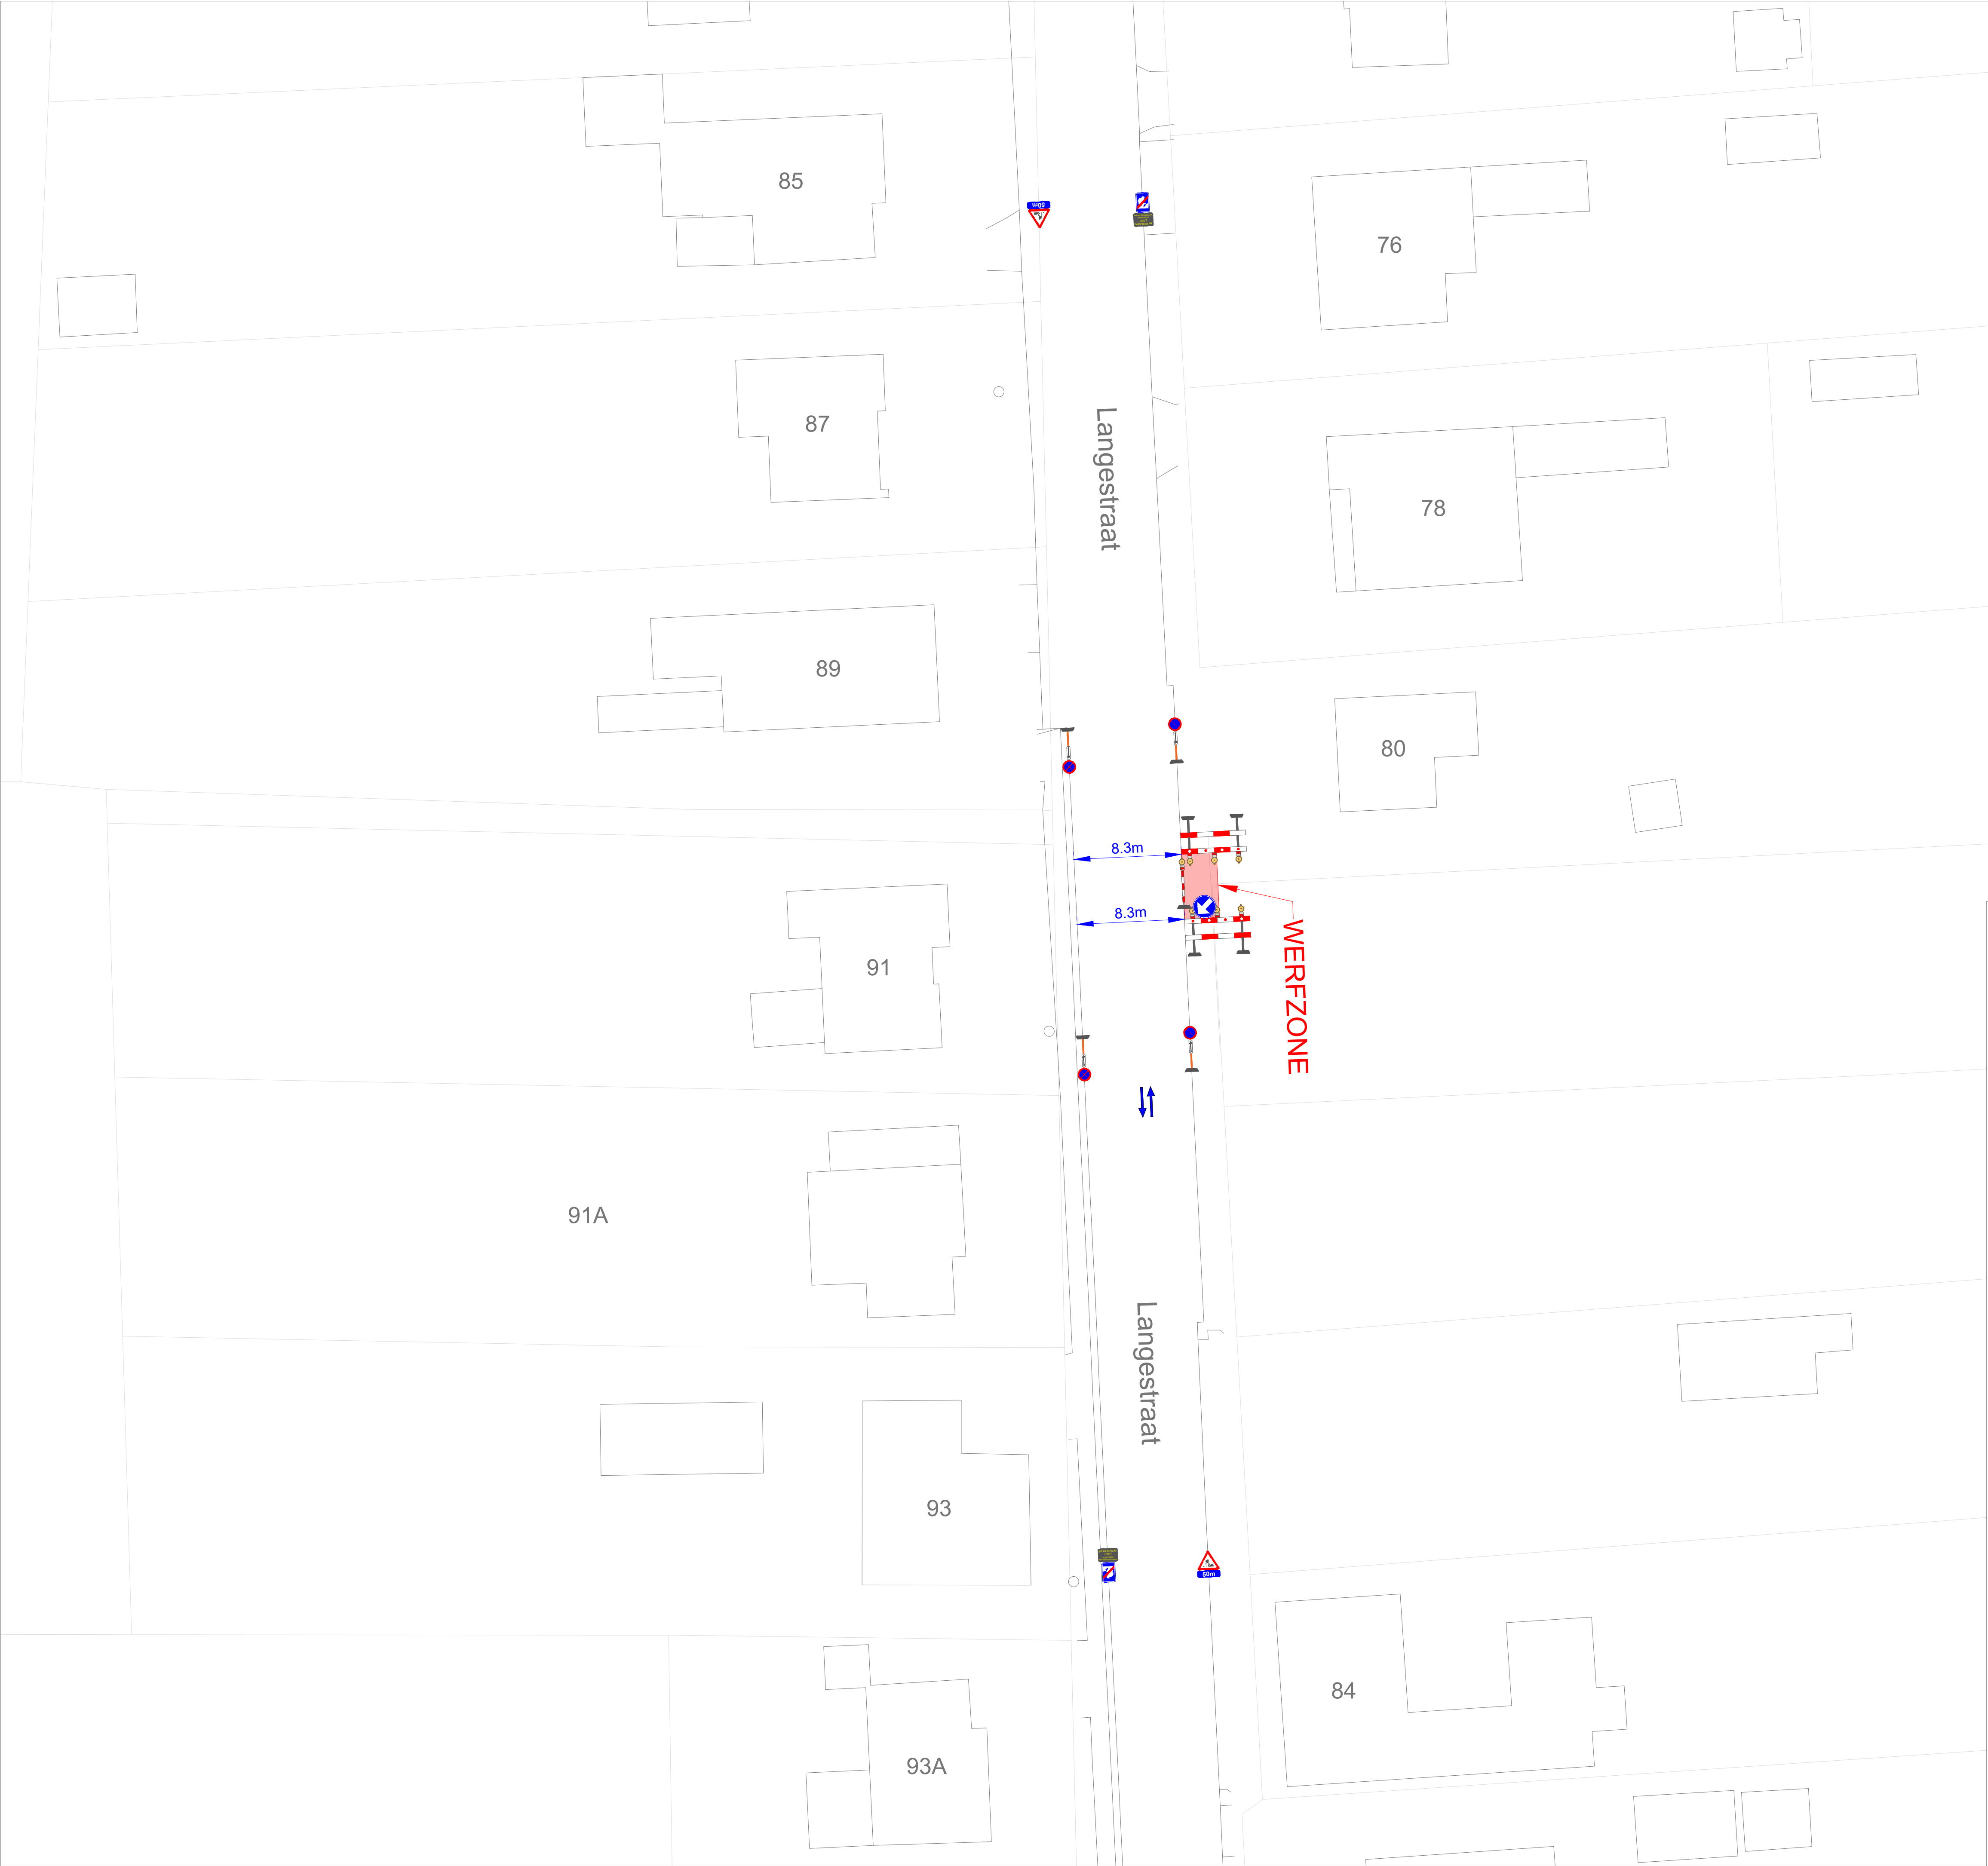

SIGNALISATIEPLAN

SW: AAN_20260731_25250396

Verantwoordelijke Signalisatie:

Unit-T

Powered by Solutions 30

Schallienhoevedreef 20-T
2800 Mechelen
WWW.unit-t.eu / jops.unit-t.eu
TEL.: +32 15 68 77 77

Klant:

wyre

Gipod: 20552409

Plaats: Langestraat 80
3220 Holsbeek

Fase: 1/1

Datum: 01/09/2026

Schaal: 1/250

Tekenaar: Esra Sandıkcı

Legende

Werfzone

Veiligheidszone voor voetgangers en/of fietsers

.....

 Gemeentegrens

→

 Wegomlegging

→

 Wegomlegging

Werken worden uitgevoerd in fasen van 150m. Er wordt niet aan beide kanten tegelijk gewerkt.

Toegang tot individuele woningen mogelijk via loopbrug/corridor.

Voetpad

Werfzone