


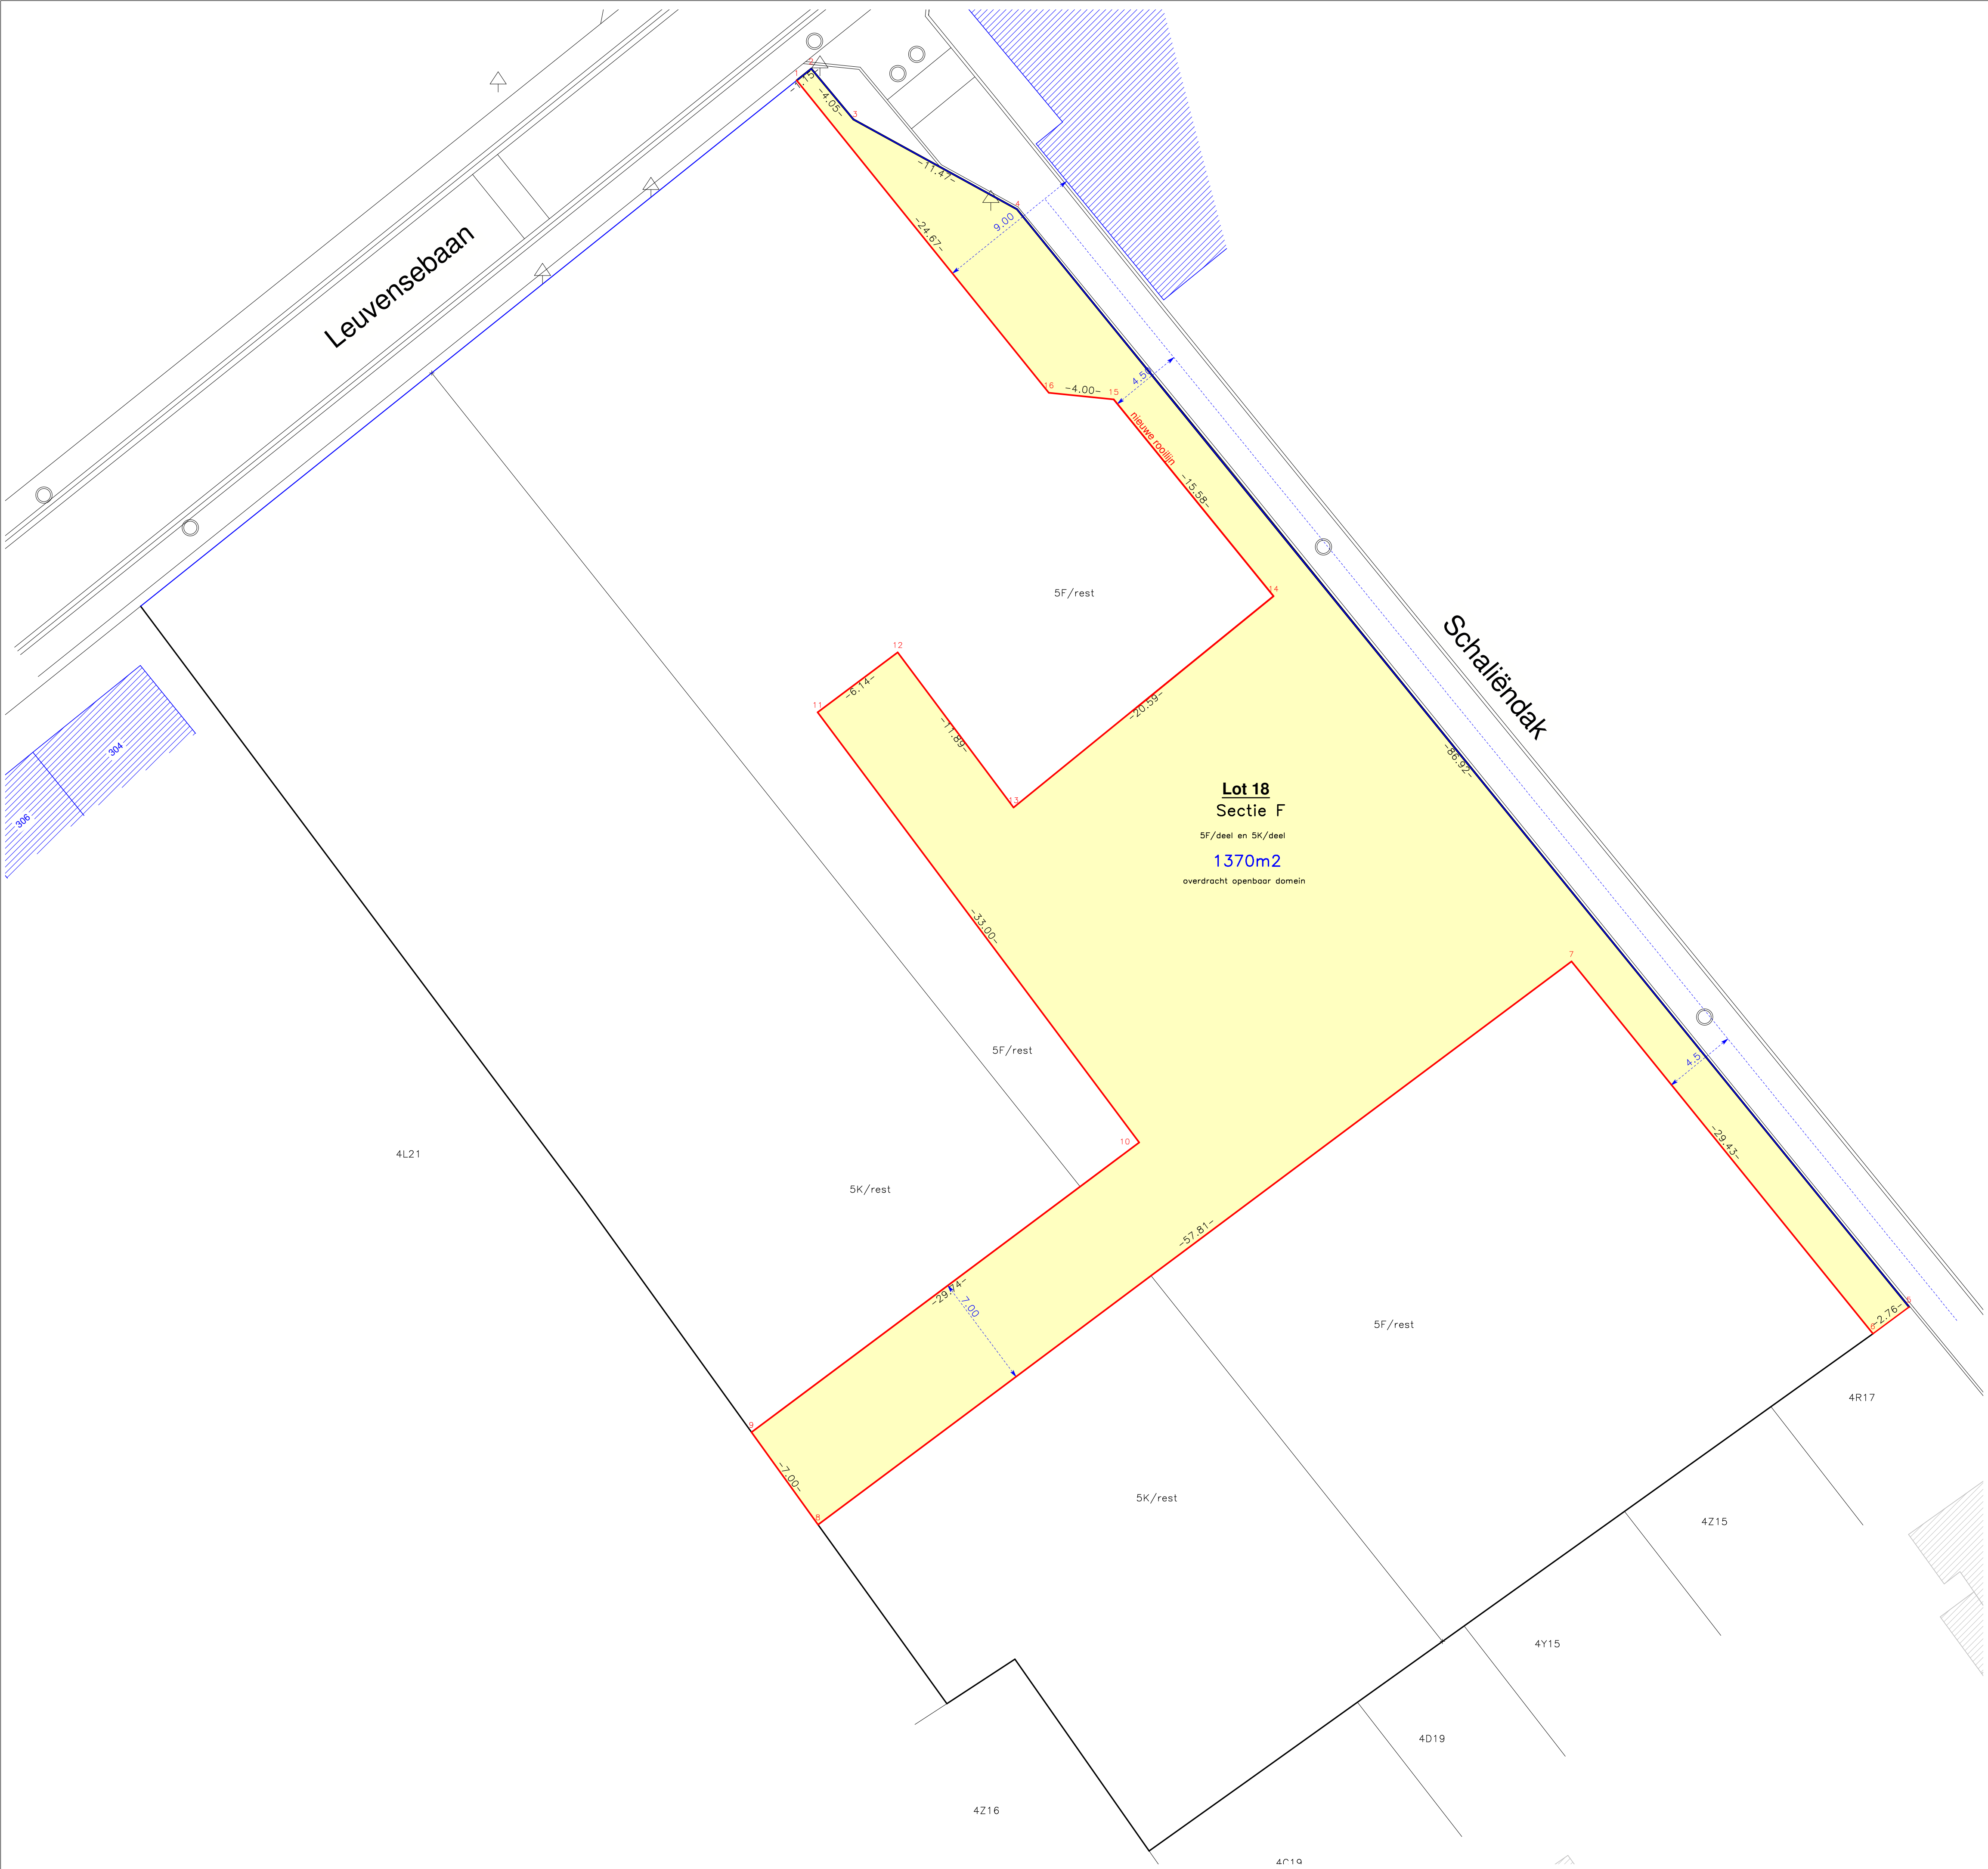

Legende

Over te dragen naar openbaar domein

Nieuwe rooilijn

Huidige rooilijn

Coördinatenlijst (L72)

Nr	X	Y
1	175023.250	177897.836
2	175024.149	177898.556
3	175026.741	177895.441
4	175036.787	177889.916
5	175091.608	177822.467
6	175089.393	177820.820
7	175070.863	177843.697
8	175024.562	177809.086
9	175020.472	177814.768
10	175044.296	177832.577
11	175024.539	177859.007
12	175029.458	177862.687
13	175036.580	177853.160
14	175052.557	177866.145
15	175042.728	177878.237
16	175038.747	177878.645

Beschrijving segmenten

Segment	Omschrijving	Materialisatie
1 t.e.m. 5	Bestaande rooilijn Reconstructie o.b.v. PV van afpaling dd. 18.12.1986 door I. Van Dormael en Kockaerts	Niet gematerialiseerd
5-6	Bestaande rooilijn Reconstructie o.b.v. PV van afpaling dd. 18.12.1986 door I. Van Dormael en Kockaerts	Afsluiting
6 t.e.m. 16 - 1	Nieuwe rooilijn	Niet gematerialiseerd

BOUWHEER

DEVEUX VANERUMBOUWGRONDEN & WOONPROJECTEN

D & V Woonprojecten bvba
Molenstraat 24, 3570 Alken
011 / 58 38 78
info@deveux-vanerum.be

GEMEENTE

Gemeente Holsbeek

Dutselstraat 15
3220 Holsbeek
016 62 95 00
info@holsbeek.be

ROOILIJNENPLAN

WOONPROJECT Schaliëndak

Holsbeek - 1e afdeling - Sectie F
5K en 5F

Gezien en goedgekeurd door het Schepencollege van Holsbeekin de zitting van :

de secretaris

de burgemeester

e-mail : info@vanerum.expert
Sint-Truidersteenweg 15b6
3540 Herk-de-Stad

ir. K. Vanerum
landmeter-expert,
beedigd door de rechtbank van Eerste Aantleg van Hasselt
ingeschreven op het tableau met LAN nr. 051122

- copy right -
Dit plan mag niet worden gekopieerd
noch delen uit dit plan mogen worden overgenomen
zonder de voorafgaandelijke en schriftelijke
toestemming van de auteur.

De kadastrale gegevens worden ten teken van
inlichting vermeld en vallen buiten de
verantwoordelijkheid van de auteur.

WIJZIGINGEN		
INDEX	OMSCHRIJVING	DATUM
1.	versie 1	16/04/2019
2.	versie 2	26/04/2019
3.	versie 3	26/06/2019
4.	versie 4 – no opmerkingen vergunning	18/12/2019
5.	versie 5 – no beroep	16/04/2020
6.	versie 6 – zongepast ontwerp	09/07/2020
7.	versie 7 – hervdeling loten	14/12/2020
8.	versie 8 – met 2 HOB o.d. Leuvensebaan	05/07/2022

Dos: 2020/M048

Plan nr. : 7/9

SCHAAL: 1/200