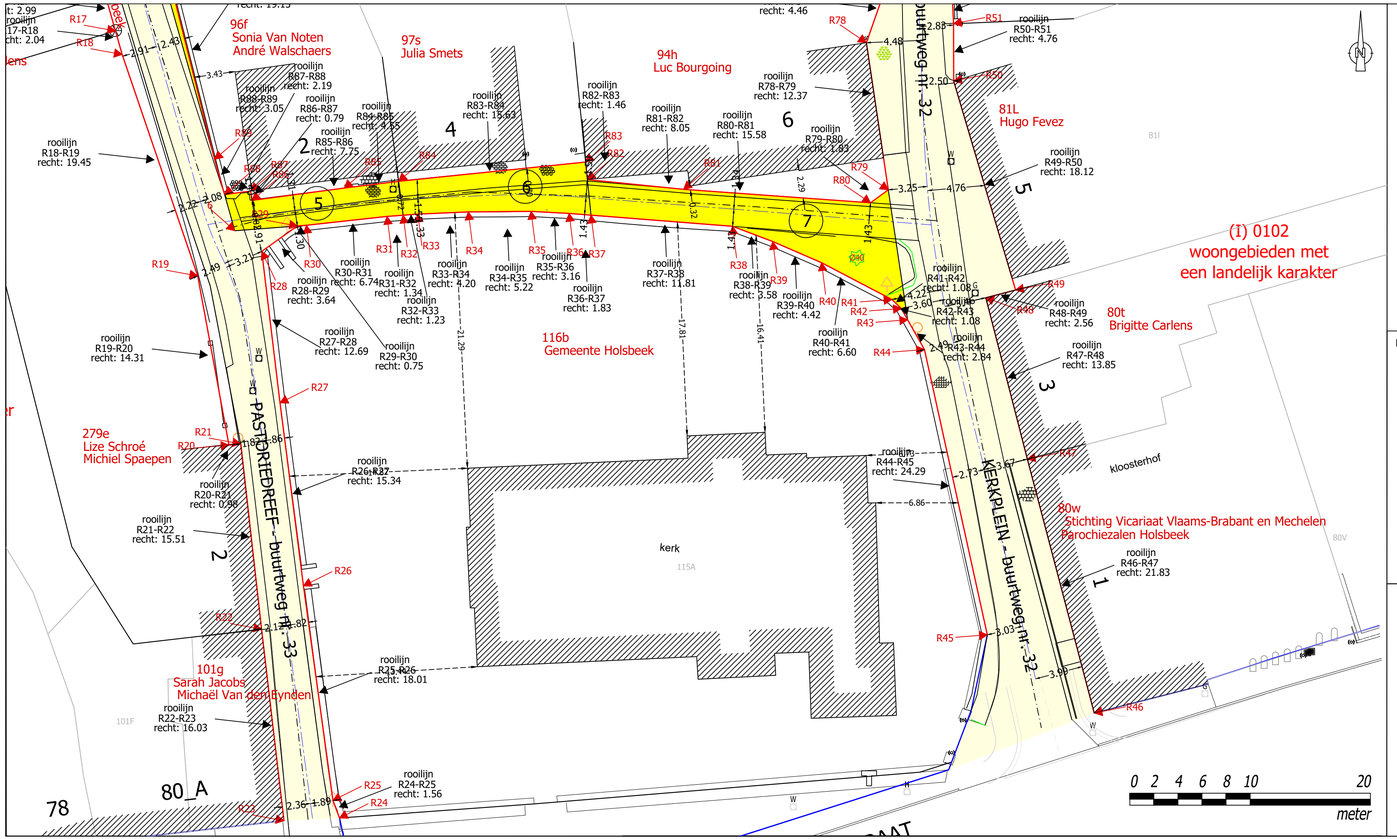

beperkte legende

- grenzen bestemmingsgebieden (gewestplan)
- bestaande wegas
- ontworpen wegas
- bestaande rooilijn
- ontworpen rooilijn
- buurtwegen
- bestaande perceelsgrenzen
- zone reeds eigendom van gemeente
- in te nemen gronden me publieke erfdienstbaarheid (in volle eigendom)
- in te nemen gronden (in volle eigendom)
- R1 coördinatennummering van rooilijn
- 1 coördinatennummering van de onteigeningszones

Bronnen grensonderzoek

1) R19 - R21: opmetingsplan opgemaakt door landmeter-expert Paul Oversteyns d.d. 20 maart 2020 te Tielt-Winge betreffende percelen 279a, 279c, 279f, 279e, 299d en 99e.
2) R21-R29: atlas der buurtwegen, buurtweg nr. 33
3) R29-R43, 6:
   - kadastrale schets 1, mutatiejaar 1940
   - kadastrale schets 4, mutatiejaar 1980
   - opmetingsplan meetkundig schatter van onroerende goederen H. Quintens d.d. 7 november 1980 te Leuven betreffende percelen 97s, 97t en 97p
4) R43-R46: atlas der buurtwegen, buurtweg nr. 58
5) R46-R50:
   - kadastrale schets 3, mutatiejaar 1904
   - kadastrale schets 1, mutatiejaar 1910
   - kadastrale schets 1, mutatiejaar 1956
   - kadastrale schets 1, mutatiejaar 1966
6) R88-R89
   - kadastrale schets 1, mutatiejaar 1940
   - kadastrale schets 4, mutatiejaar 1950
   - opmetingsplan meetkundig schatter van onroerende goederen H. Quintens d.d. 7 november 1980 te Leuven betreffende percelen 97s, 97t en 97p
7) nieuw gecreëerde grenspunten/rooilijnpunten:R79 - R88

Coördinaten - in meter, Lambert72 coördinaten

nr.	X	Y	nr.	X	Y
R19	181720.77	180383.57	R44	181781.20	180377.44
R20	181723.37	180369.50	R45	181786.43	180353.72
R21	181724.34	180369.61	R46	181795.32	180347.23
R22	181726.08	180354.20	R47	181789.75	180368.34
R23	181727.94	180338.27	R48	181786.30	180381.76
R24	181732.56	180338.50	R49	181788.78	180382.40
R25	181732.02	180339.95	R50	181783.63	180399.78
R26	181729.56	180357.80	R79	181778.19	180390.73
R27	181727.61	180373.01	R80	181776.71	180389.65
R28	181726.10	180385.61	R81	181761.18	180390.77
R29	181729.06	180387.72	R82	181753.17	180391.58
R30	181729.81	180387.78	R83	181753.02	180393.04
R31	181736.52	180388.52	R84	181737.48	180391.43
R32	181737.85	180388.62	R85	181732.96	180390.88
R33	181739.08	180388.71	R86	181725.28	180389.85
R34	181743.27	180388.89	R87	181725.18	180390.63
R35	181748.49	180388.94	R88	181723.01	180390.34
R36	181751.65	180388.77	R89	181722.18	180393.27
R37	181753.47	180388.62	6	181723.86	180387.33
R38	181765.24	180387.70			
R39	181768.59	180386.43			
R40	181772.65	180384.67			
R41	181778.49	180381.61			
R42	181779.27	180380.86			
R43	181779.80	180379.92			

Aquafin

Aquafin NV
Dijkstraat 8
2630 Aartselaar
Tel.: 03 450 45 11
www.aquafin.be

Rooilijn- en onteigeningsplan

Provincie: VLAAMS-BRABANT
Plaats: HOLSBEEK - Pastoriedreef/Kerkplein
Kadastraal: Holsbeek, 4de Afdeling, Sectie A
Projectnaam: Collector Winge - Fase 4
Projectnummer: 20676

Voorlopig goedgekeurd door de gemeenteraad van HOLSBEEK in zitting van ..... Op bevel van de Raad	Het college van Burgemeester en Schepenen bevestigd dat onderhavig plan ter inzage van het publiek werd neergelegd gedurende het openbaar onderzoek van ..... Namens het college van Burgemeester en Schepenen Op bevel	Definitieve goedkeuring door de gemeenteraad van HOLSBEEK in zitting van ..... Op bevel van de Raad
Algemeen directeur: Ria Verstraelen — De Voorzitter: A. Van Goidsenhoven	Algemeen directeur: Ria Verstraelen — De Burgemeester: B. Van Baelen	Algemeen directeur: Ria Verstraelen — De Voorzitter: A. Van Goidsenhoven

Bouwheer

Aquafin

Studiebureau

BURO VOOR BOUW EN INFRASTRUKTUUR nv
Langestraat 65
B-2800 Mechelen
Ondernemingsnummer 0.475.000.308
N.V. G. De Pret
Gedelegeerd bestuurder
Mechelen

GROEP INFRABO
N.V. B.B.I.
N.V. B.O.B.
P.M.B. VEURNEMEN

Gemeente

HOLSBEEK
Dijkstraat 15
B-2630 Aartselaar
Ondernemingsnummer 0.207.357.159
N.V. B.I.S.
P.M.B. VEURNEMEN

Aannemer

Plannummer	Volgnummer
20676/1/10-2-8.1/12	28-65

Nr.	Datum.	Historiek	
1	05/06/2023	Rooilijnplan Pastoriedreef/Kerkplein	GNE
2			####
3			####
####	####	####	####
####	####	####	####
Schaal: 1/250

Plan oppervlak: 0.62m²
Plan formaat: ***

Dossiernummer STB 090S9A-3
Dossiernummer Aannemer ####

Bestandsinfo:
(.dwg)
(####)
(.pdf)
Dat: 13/05/2022