


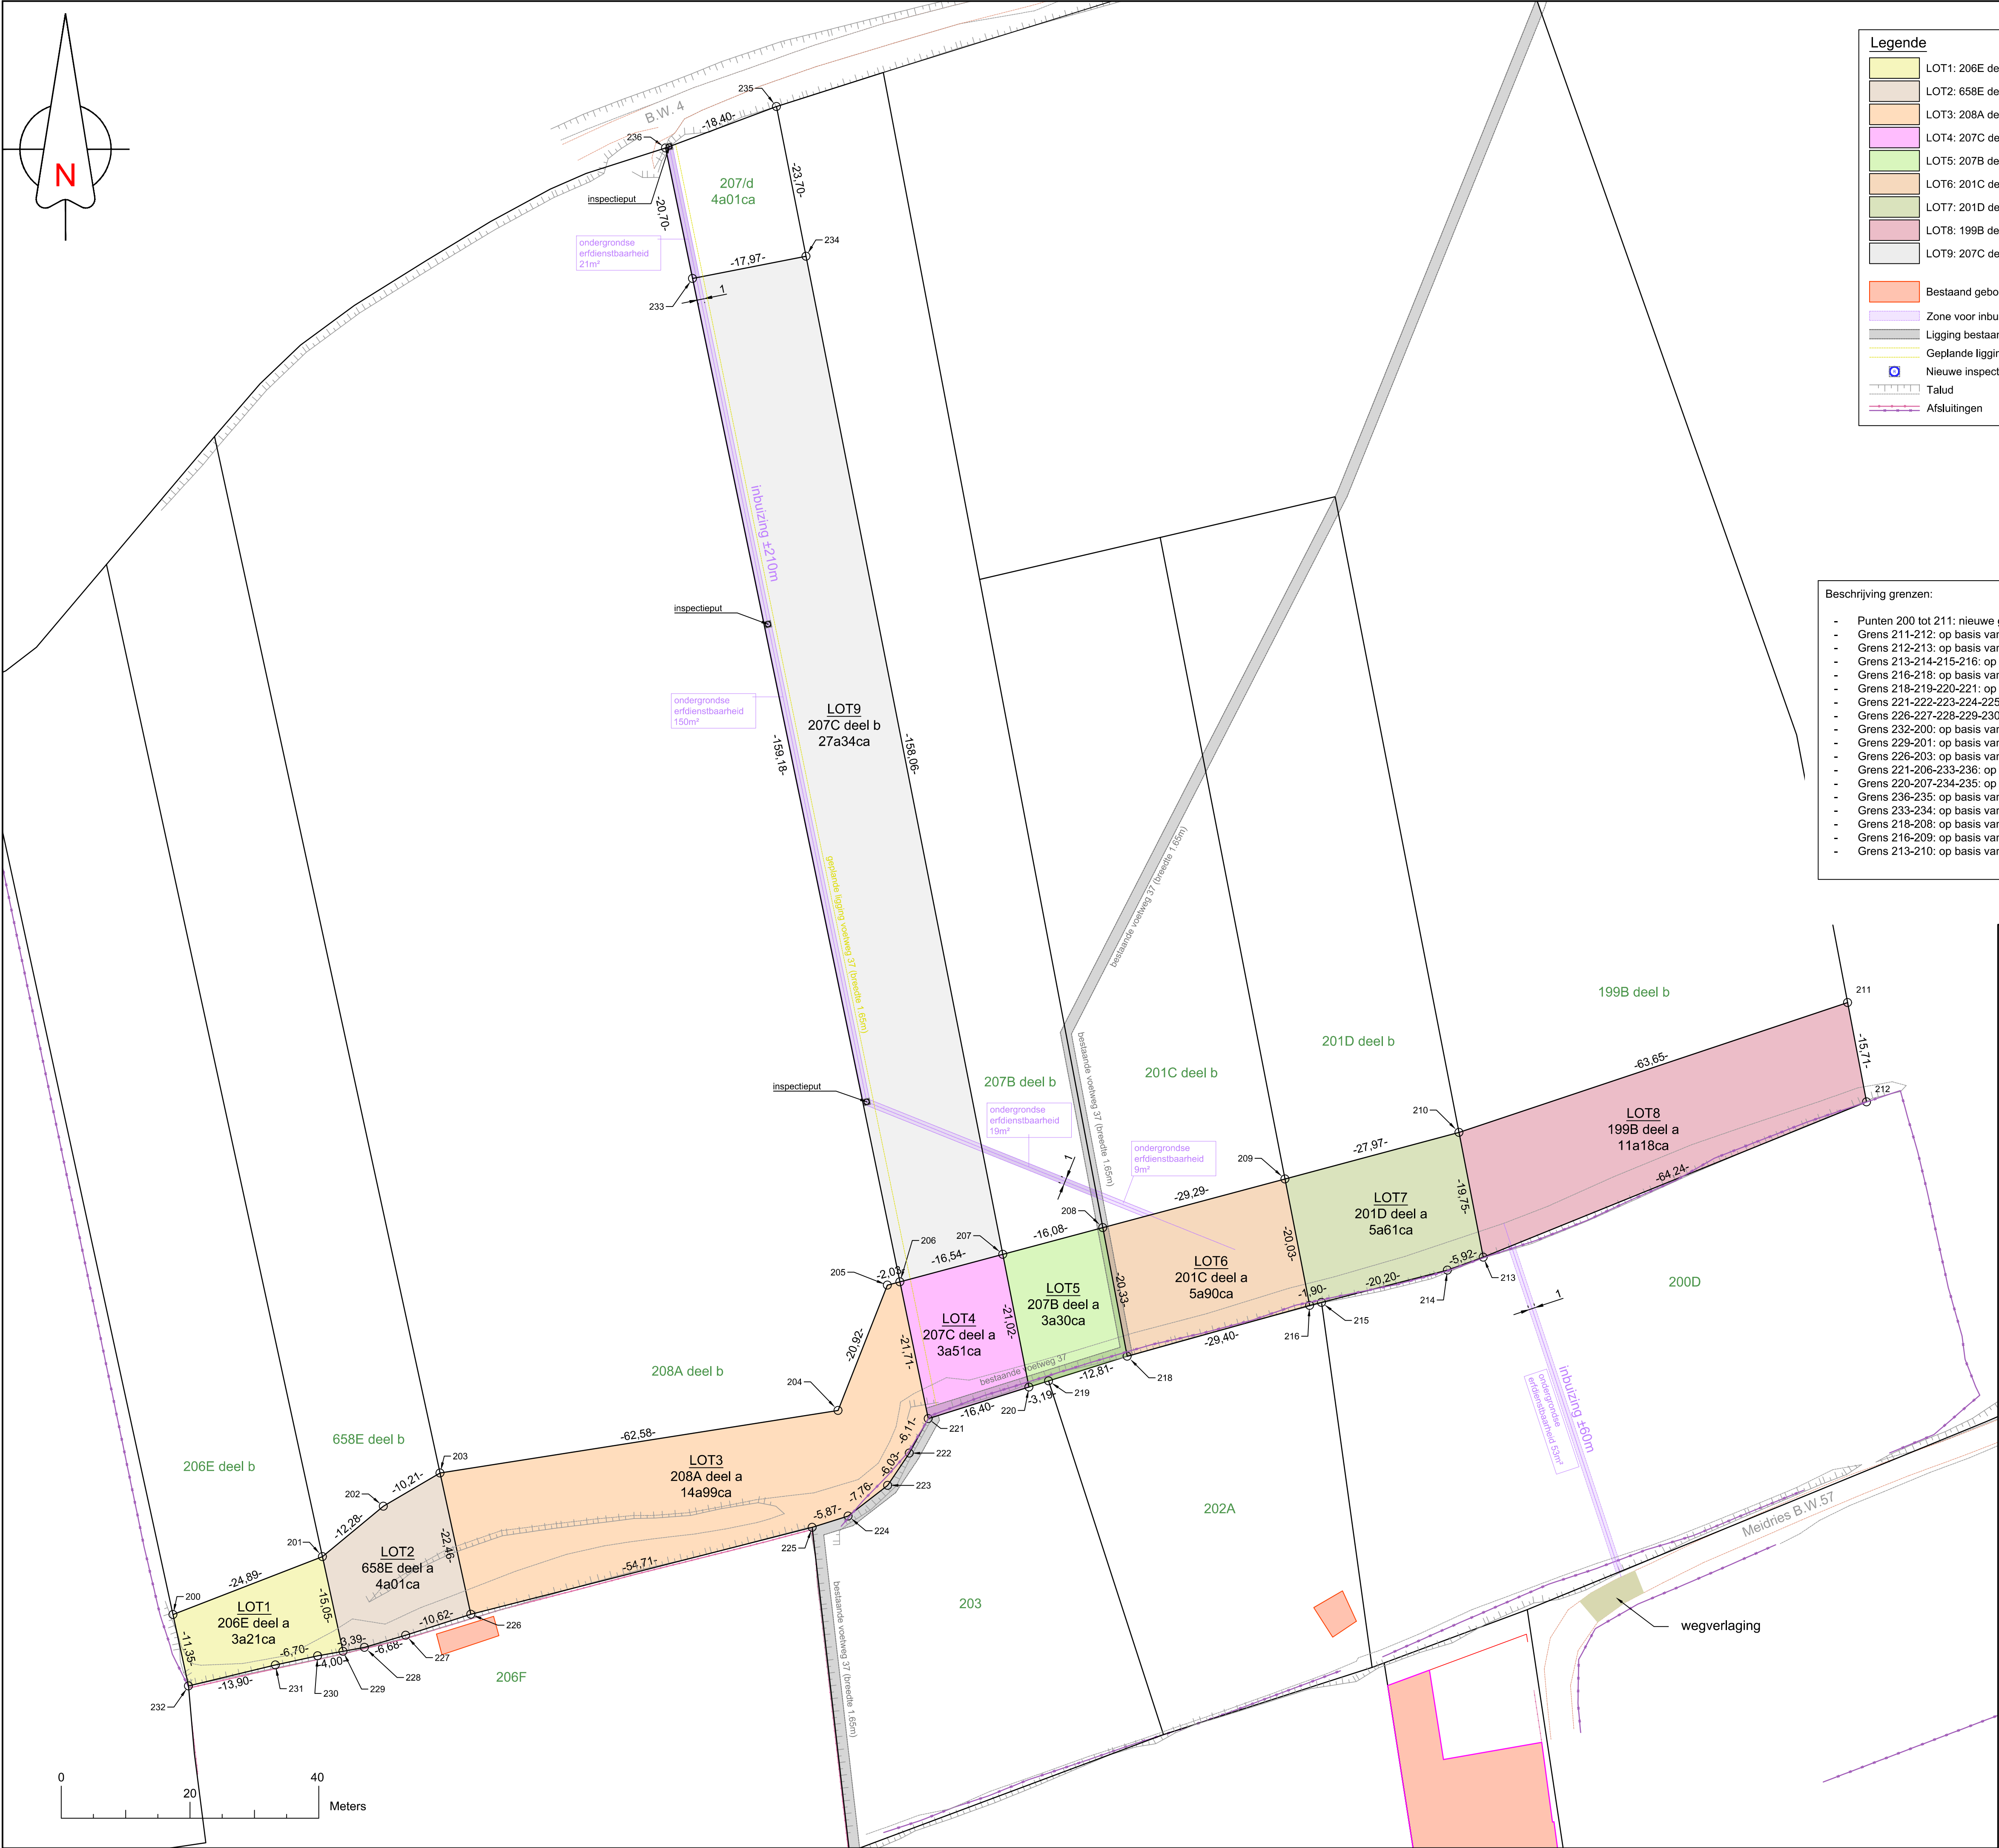

Legende

LOT1: 206E deel a: 3a21ca

LOT2: 658E deel a: 4a01ca

LOT3: 208A deel a: 14a99ca

LOT4: 207C deel a: 3a51ca

LOT5: 207B deel a: 3a30ca

LOT6: 201C deel a: 5a90ca

LOT7: 201D deel a: 5a61ca

LOT8: 199B deel a: 11a18ca

LOT9: 207C deel b: 27a34ca

Bestaand gebouw

Zone voor inbuizing - ondergrondse erfdienstbaarheid

Ligging bestaande voetweg volgens atlas der buurtwegen

Geplande ligging voetweg nr.37 (verlegging)

Nieuwe inspectieput te voorzien

Talud

Afsluitingen

Coördinatentabel (Lambert72)			Coördinatentabel (Lambert72)		
Puntnr	X (m)	Y (m)	Puntnr	X (m)	Y (m)
200	178891.58	177958.91	220	179024.55	177994.26
201	178914.79	177967.92	221	179008.90	177989.35
202	178924.26	177975.74	222	179005.96	177983.99
203	178933.07	177980.90	223	179002.61	177978.98
204	178994.89	177990.63	224	178996.47	177974.23
205	179002.55	178010.09	225	178990.87	177972.46
206	179004.51	178010.61	226	178937.85	177958.96
207	179020.49	178014.88	227	178927.74	177955.71
208	179036.02	178019.03	228	178921.33	177953.82
209	179064.32	178026.60	229	178917.99	177953.21
210	179091.35	178033.82	230	178914.06	177952.50
211	179151.71	178054.00	231	178907.51	177951.08
212	179154.65	178038.58	232	178894.00	177947.82
213	179095.12	178014.43	233	178972.29	178166.50
214	179089.55	178012.42	234	178989.91	178169.96
215	179069.98	178007.41	235	178985.33	178193.21
216	179068.14	178006.93	236	178968.09	178186.77
218	179039.82	177999.06			
219	179027.60	177995.22			

- Beschrijving grenzen:
- Punten 200 tot 211: nieuwe grens volgens contouren erosiebestrijdingsmaatregel
 - Grens 211-212: op basis van kadastrale schets 13 uit 1951
 - Grens 212-213: op basis van overtuigende elementen op terrein en kadastrale schets 1951
 - Grens 213-214-215-216: op basis van overtuigende elementen op terrein en kadastrale schets 1925
 - Grens 216-218: op basis van overtuigende elementen op terrein en kadastrale schets 1925
 - Grens 218-219-220-221: op basis van overtuigende elementen op terrein en kadastrale schets 1925 en 1921
 - Grens 221-222-223-224-225: op basis van overtuigende elementen op terrein en plan landmeter A. Van Brusselt dd. 25 september 1945 (akte)
 - Grens 226-227-228-229-230-231-232: op basis van plan landmeter K. Kockaerts dd. 24 maart 2020
 - Grens 232-200: op basis van plan landmeter K. Kockaerts dd. 24 maart 2020
 - Grens 229-201: op basis van plan landmeter K. Kockaerts dd. 24 maart 2020
 - Grens 226-203: op basis van plan landmeter K. Kockaerts dd. 24 maart 2020
 - Grens 221-206-233-236: op basis van elementen op het terrein en kadastrale schetsen 1921 en 1946 en plan landmeter E. Persy dd. 14 juni 1946 (akte)
 - Grens 220-207-234-235: op basis van elementen op het terrein en kadastrale schetsen 1921 en 1925 en plan landmeter E. Persy dd. 14 juni 1946 (akte)
 - Grens 236-235: op basis van plan landmeter E. Persy dd. 14 juni 1946 (akte)
 - Grens 233-234: op basis van plan landmeter E. Persy dd. 14 juni 1946 (akte) en kadastrale schets 1921
 - Grens 218-208: op basis van kadastrale schetsen 1921 en 1925 en atlas der buurtwegen
 - Grens 216-209: op basis van kadastrale schets 1925
 - Grens 213-210: op basis van kadastrale schets 1925

Erosiegebied Meidries
Holsbeek/Kortrijk-Dutsel
Meidries

Erosiegebied knelpunt "Meidries noord"

grondinnameplan
Holsbeek, 2e afdeling Kortrijk-Dutsel, sectie B
percelen 206E, 658E, 208A, 207C, 207B, 207D, 201C, 201D, 199B

Raf Dehond
landmeter-expert KAD180007

Saskia Bollens
landmeter-expert KAD16002

Plannummer: 024/TK/0069
Laatste wijziging:
Dossiernummer:
Gemeten: Saskia Bollens
Schaal: 1/500

In opdracht van: **Waterlopen**
Opdrachtgever: **Stefanie Bourgeois**

Tekenkamer - Raf Dehond
Leuven - 03/05/2024

