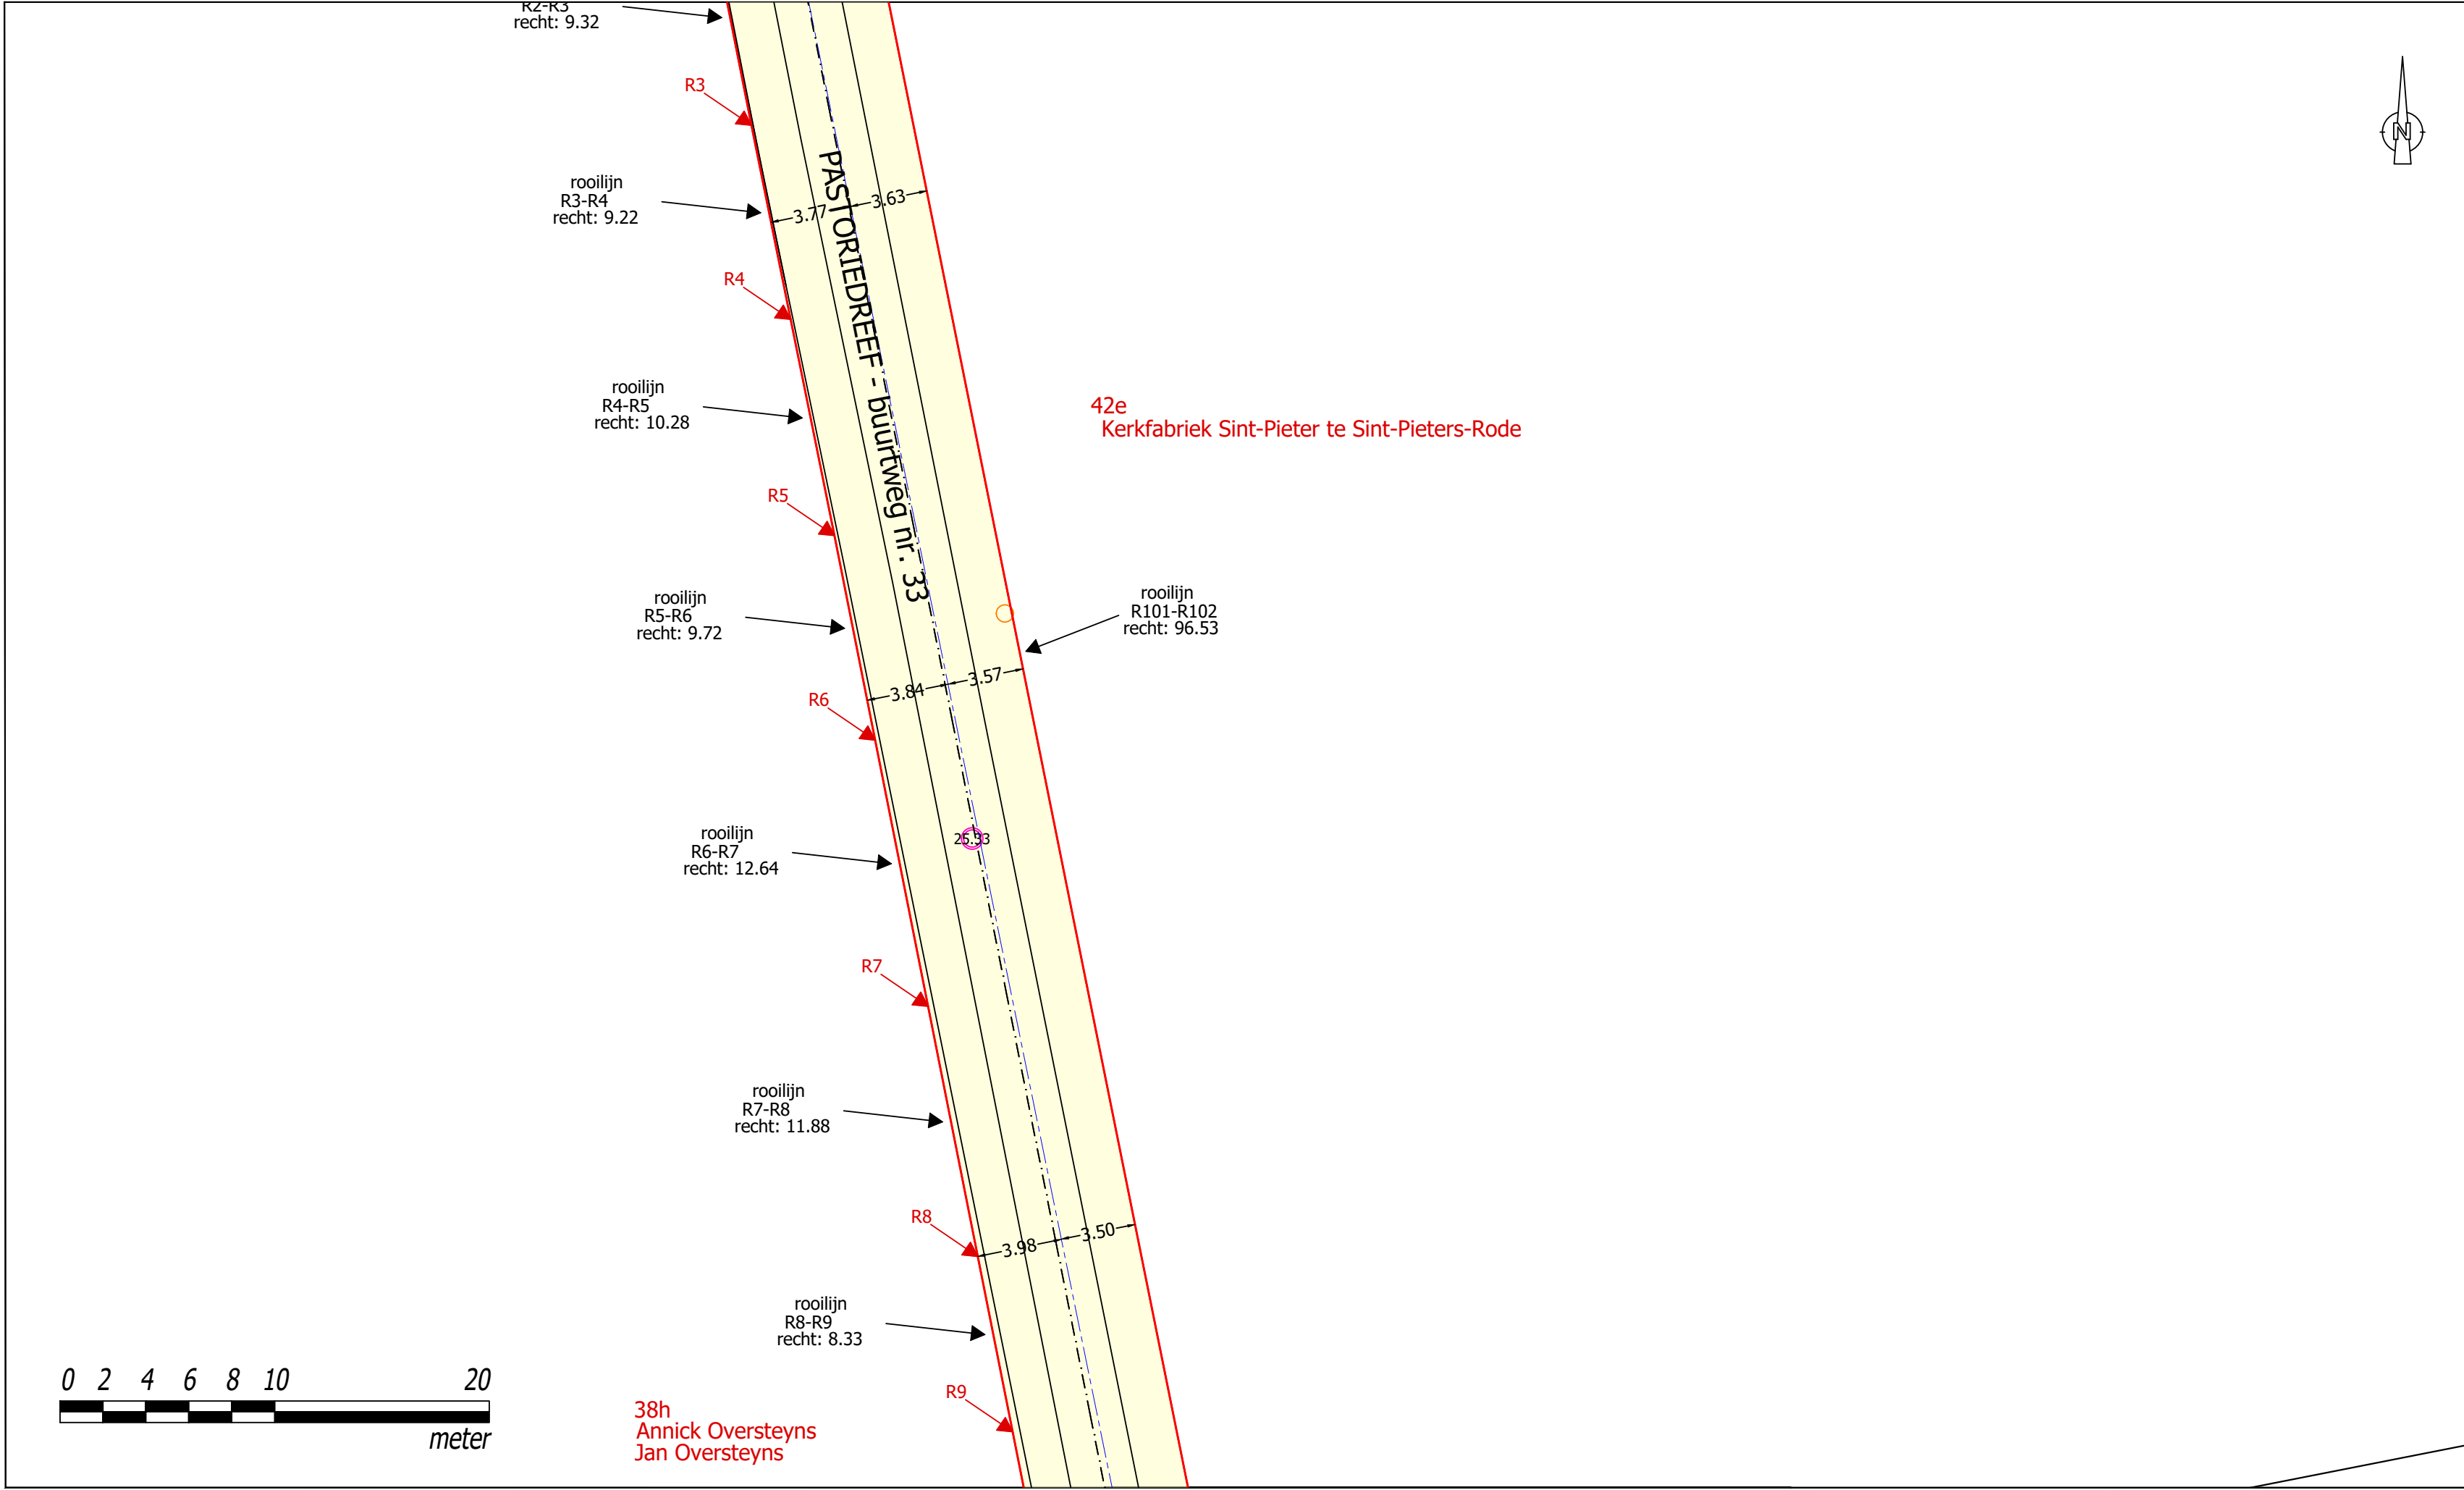


beperkte legende

- grenzen bestemmingsgebieden (gewestplan)
- bestaande wegas
- ontworpen wegas
- bestaande rooilijn
- ontworpen rooilijn
- buurtwegen
- bestaande perceelsgrenzen
- zone reeds eigendom van gemeente
- in te nemen gronden me publieke erfdienstbaarheid (in volle eigendom)
- in te nemen gronden (in volle eigendom)
- R1
- 1
- coördinatennummering van rooilijn
- coördinatennummering van de onteigeningszones

Bronnen grensonderzoek

- 1) R1 - R11: atlas der buurtwegen, buurtweg nr. 33
- 2) R98-R101: - opmetingsplan opgemaakt door landmeter-expert D. Vanderwegen d.d. 5 september 2019 te Heverlee betreffende percelen 87v en 87w
- 3) R101-R102 - atlas der buurtwegen, buurtweg nr. 33 - kadastrale schets 1, mutatiejaar 1987

Coördinaten - in meter, Lambert72 coördinaten

nr.	X	Y
R3	181669.03	180607.90
R4	181670.85	180598.86
R5	181672.89	180588.79
R6	181674.79	180579.26
R7	181677.26	180566.86
R8	181679.57	180555.21
R9	181681.20	180547.05



Aquafin NV
Dijkstraat 8
2630 Aartselaar
Tel.: 03 450 45 11
www.aquafin.be

Rooilijn- en onteigeningsplan

Provincie: VLAAMS-BRABANT
Plaats: HOLSBEEK - Pastoriedreef/Kerkplein
Kadastraal: Holsbeek, 4de Afdeling, Sectie A
Projectnaam: Collector Winge - Fase 4

Projectnummer: 20676

Voorlopig goedgekeurd door de gemeenteraad van HOLSBEEK in zitting van
Op bevel van de Raad

Het college van Burgemeester en Schepenen bevestigt dat onderhavig plan ter inzage van het publiek werd neergelegd gedurende het openbaar onderzoek van
Namens het college van Burgemeester en Schepenen
Op bevel

Definitieve goedkeuring door de gemeenteraad van HOLSBEEK in zitting van
Op bevel van de Raad

Algemeen directeur
Ria Verstraeten

De Voorzitter
A. Van Goidsenhoven

Algemeen directeur
Ria Verstraeten

De Burgemeester
B. Van Baelen

Algemeen directeur
Ria Verstraeten

De Voorzitter
A. Van Goidsenhoven

Bouwheer



Plannummer

20676/1/10-2-8.1/12

Volgnummer

28-65

Studiebureau



Gemeente



Aannemer

Schaal:

1/250

Plan oppervlak:

0.62m²

Plan formaat:

Dossiernummer STB

09059A-3

Dossiernummer Aannemer

####

Bestandsinfo:

ROOIL-1.DWG

(###)

###

D.d. 19/05/2022