

Studie & Ontwerp
HOSBUR bvba
Diestsestraat 175
3270 Scherpenheuvel-Zichem

Aanvrager
Ingenieur Olivier Buyckx
Industrieel Ingenieur, Landmeter - Expert,
Beleidsadviseur voor de regio van Ernst Aertge In Leuven,
Inschrijfingsnummer: LAN071337

Rooilijnplan

Vlasselaar

Provincie Vlaams-Brabant

Gemeente Holsbeek

Afdeling 3 Sectie E

Voorlopig goedgekeurd door de gemeenteraad van HOLSBEEK in zitting van


Het college van Burgemeester en Schepenen bevestigt dat onderhavig plan ter inzage van het publiek werd neergelegd gedurende het openbaar onderzoek van

Namens het college van Burgemeester en Schepenen
Op bevel

Goedgekeurd door gemeentebestuur in zitting van:


Revisie

Nr. Datum

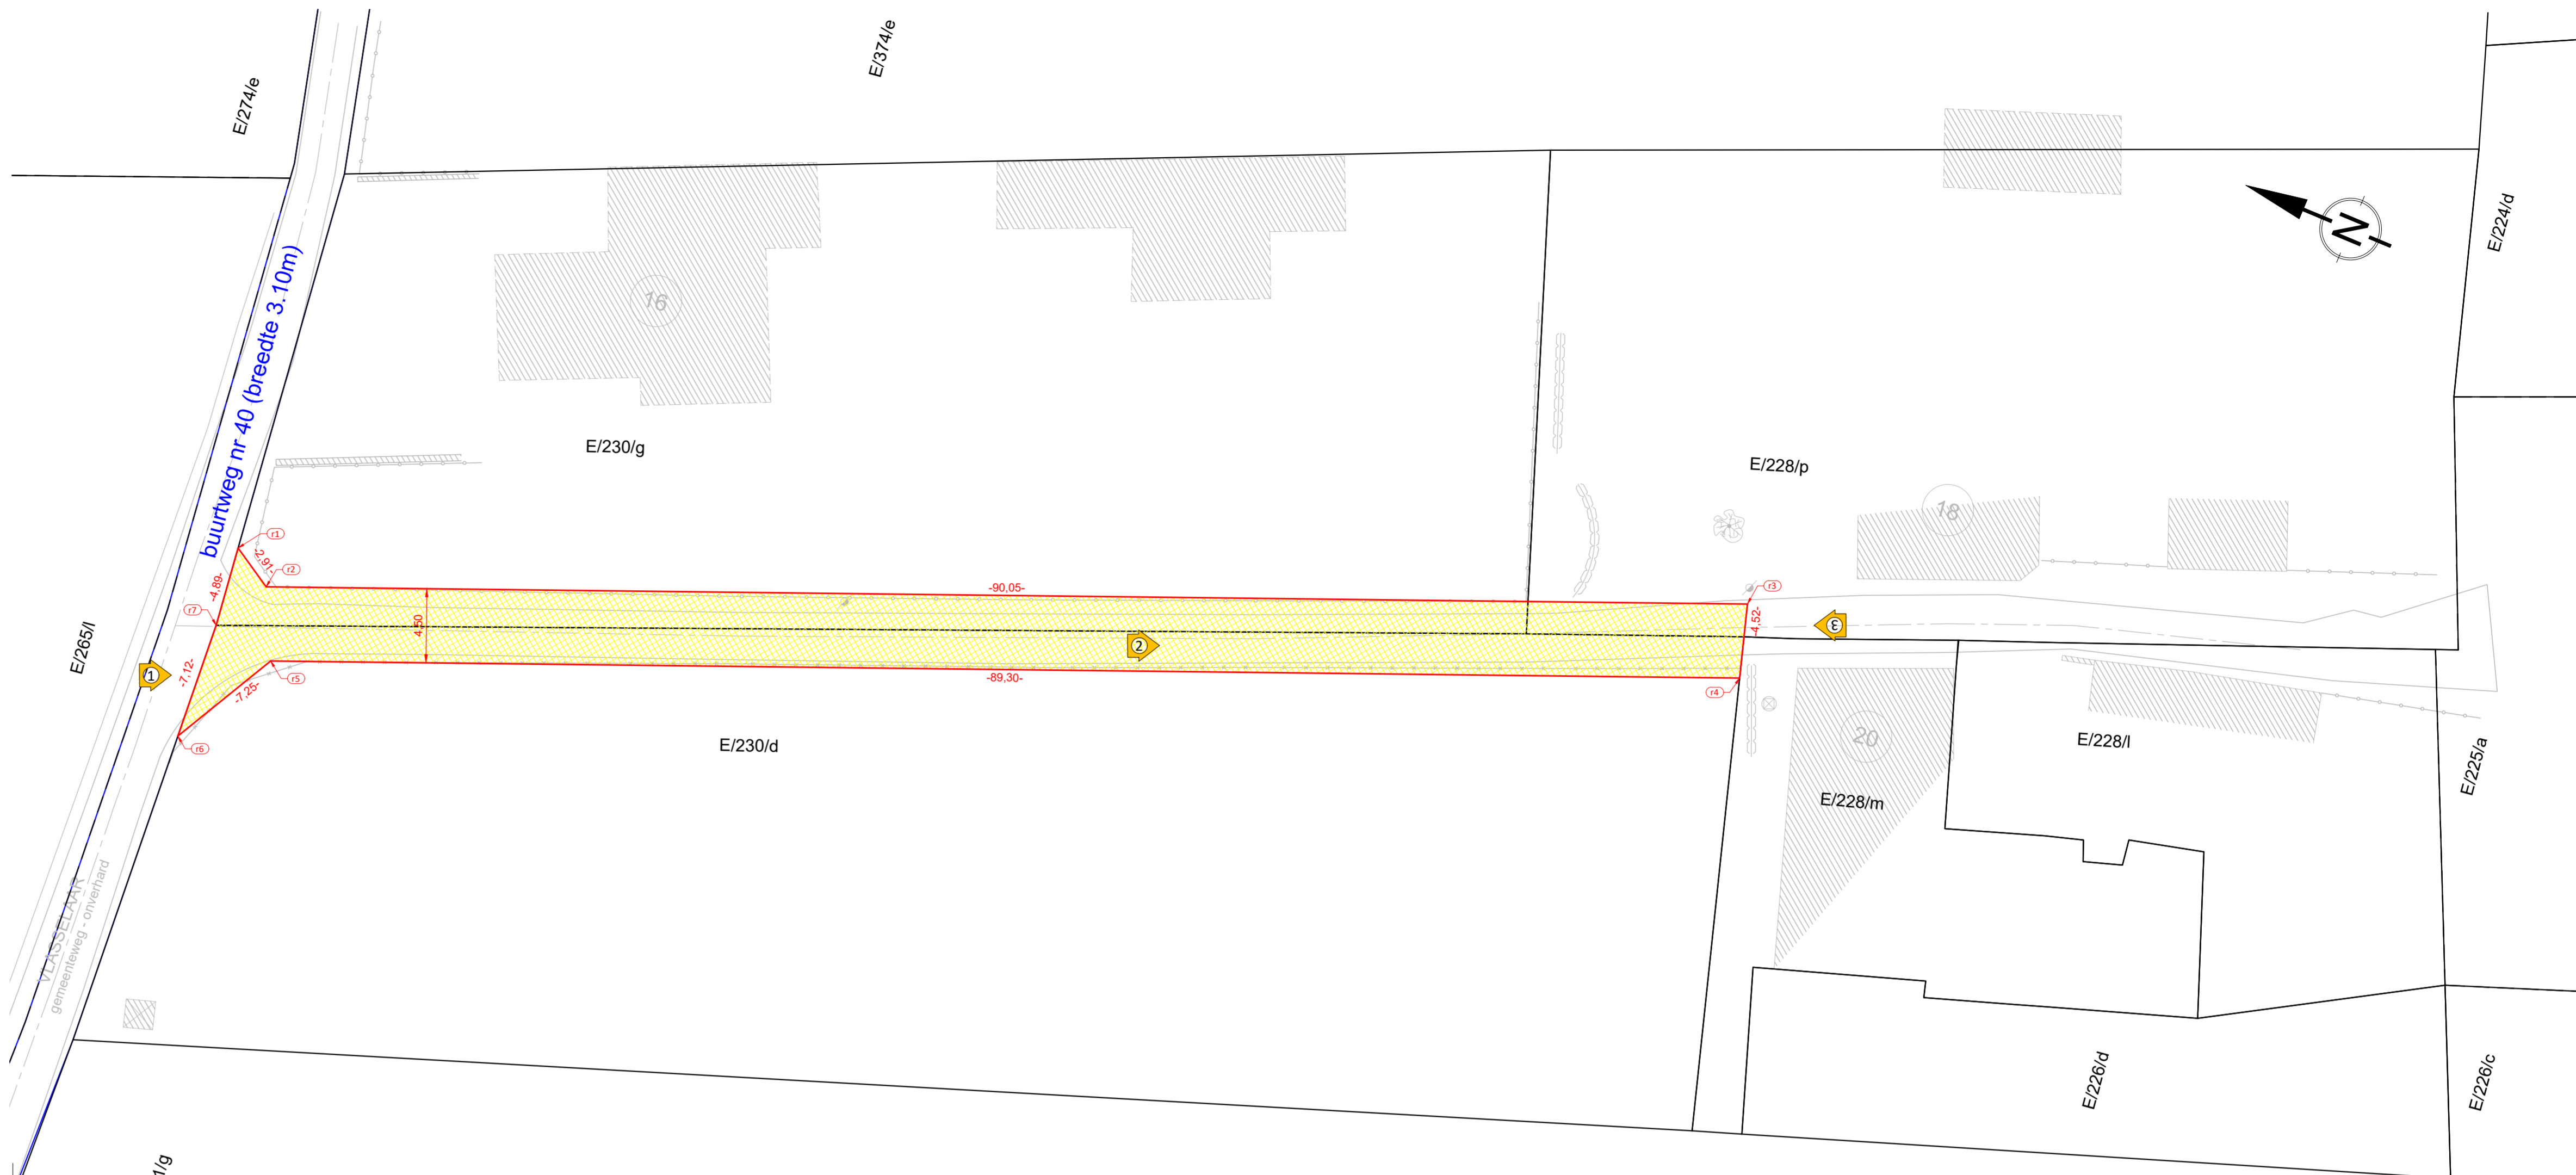

Atlas der buurtwegen

Schaal 1/500

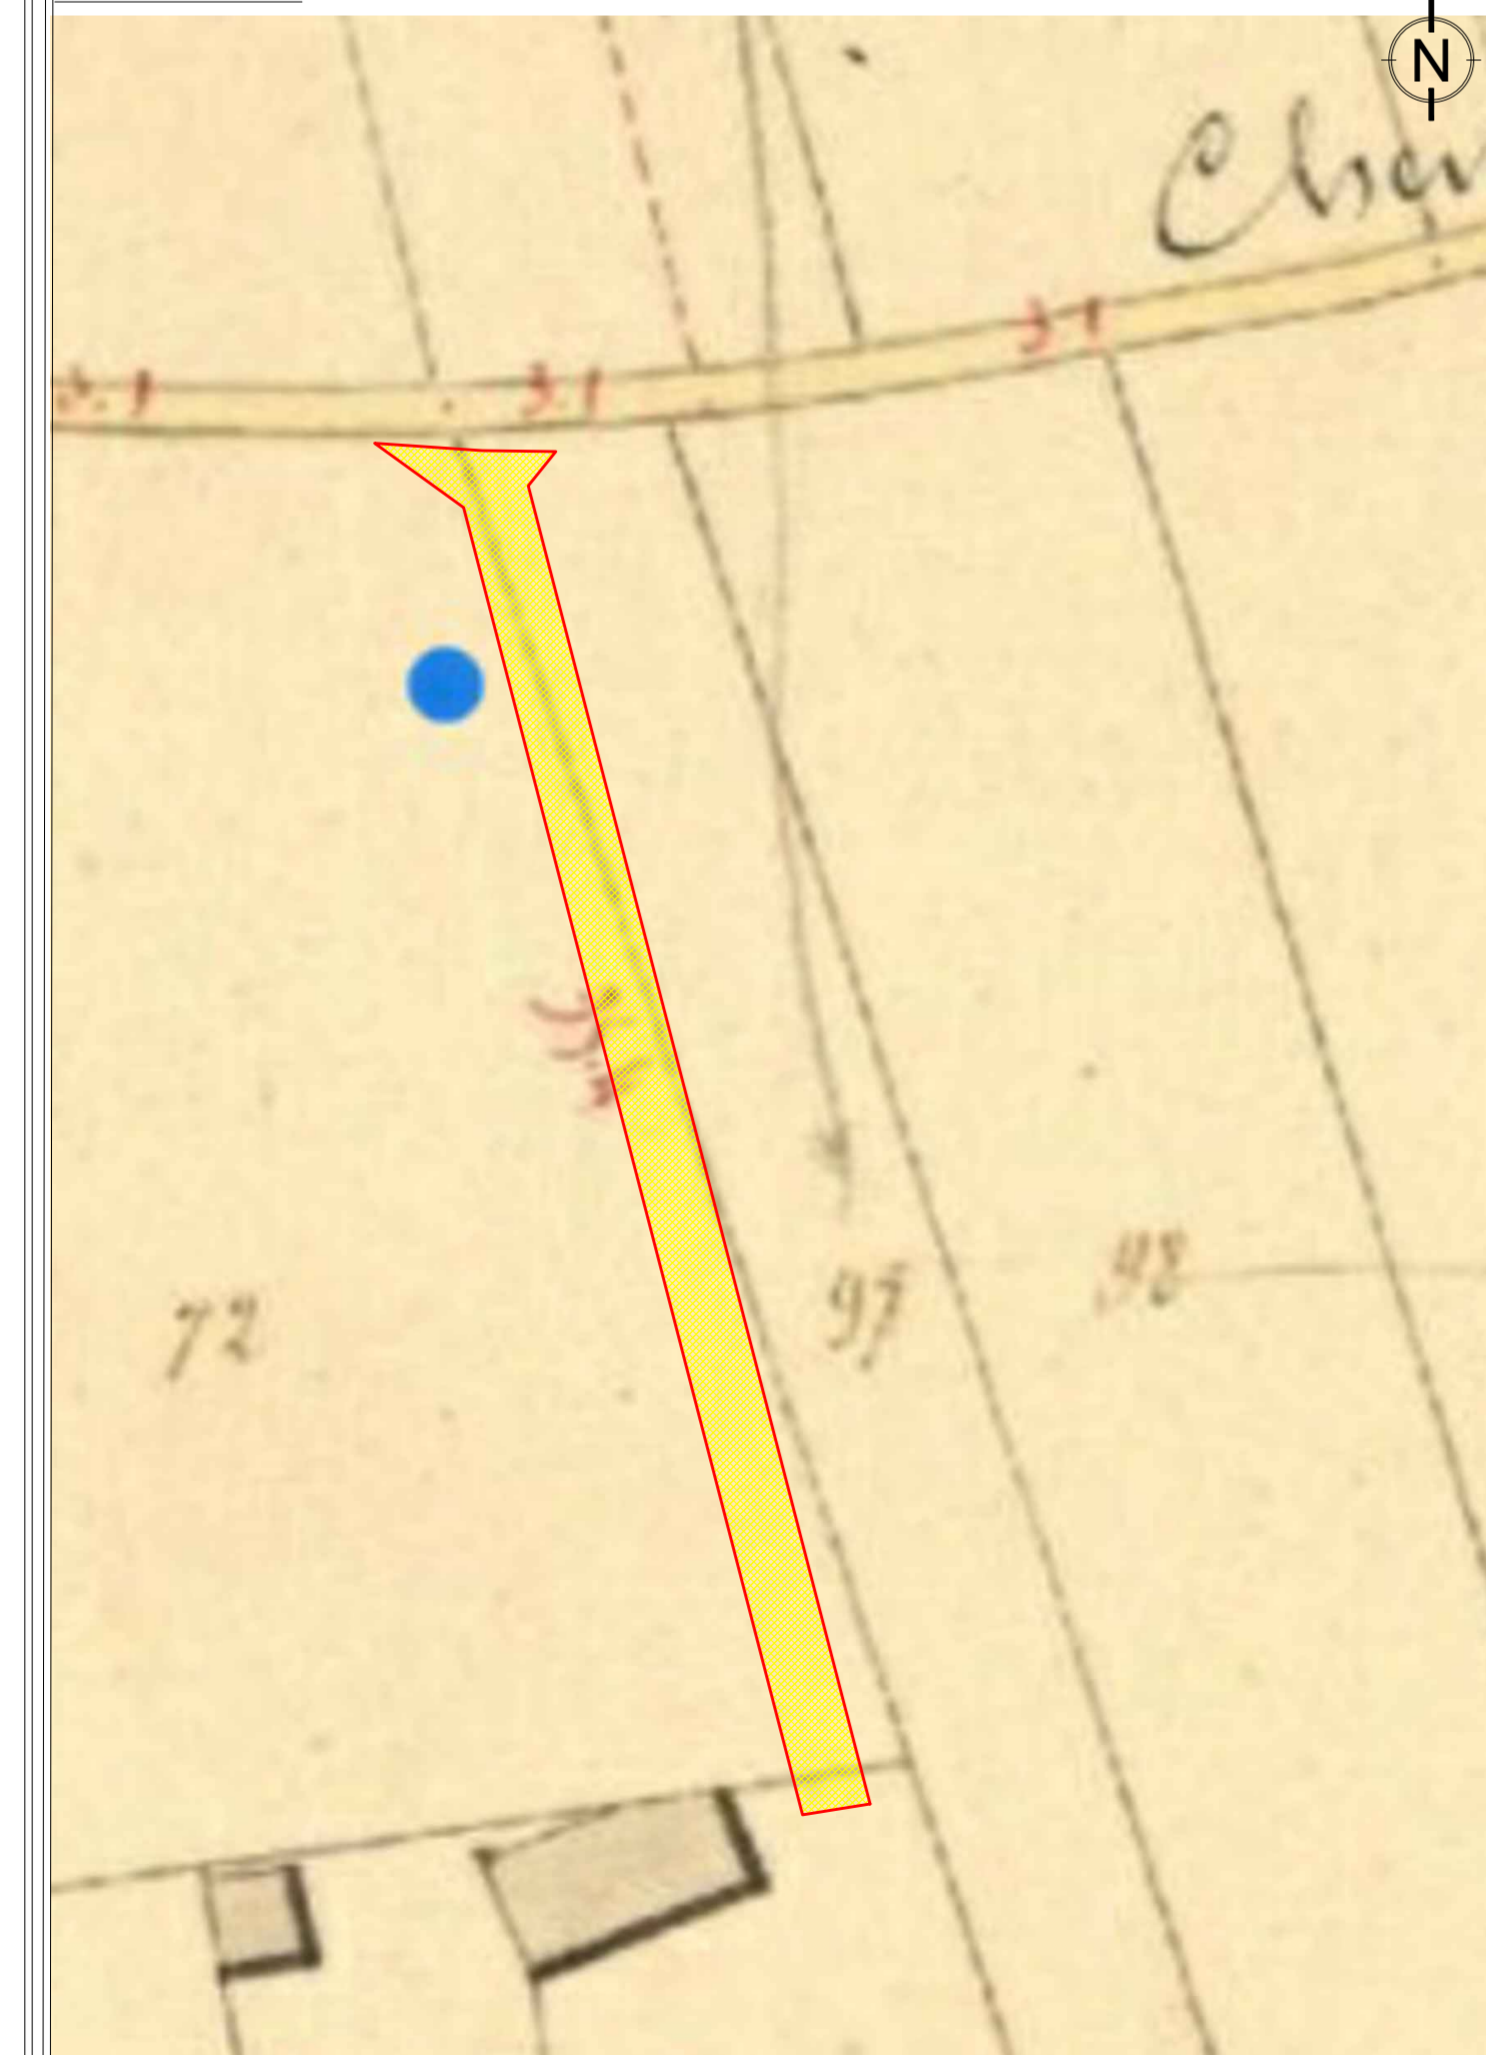

Situatieplan

Schaal 1/2000



Gewestplan

Schaal 1/2000



COÖRDINATENLIJST - LAMBERT 72			
Nr.	X	Y	AARD
r1	179491,234	181387,694	rooilijn
r2	179489,402	181385,433	rooilijn
r3	179512,011	181298,267	rooilijn
r4	179507,539	181297,541	rooilijn
r5	179485,129	181383,985	rooilijn
r6	179479,246	181388,230	rooilijn
r7	179486,348	181387,752	rooilijn

Legende	
Grenzen	
	Rooilijn
	perceelsgrens
Inkleuring	
	Openbaar domein

