


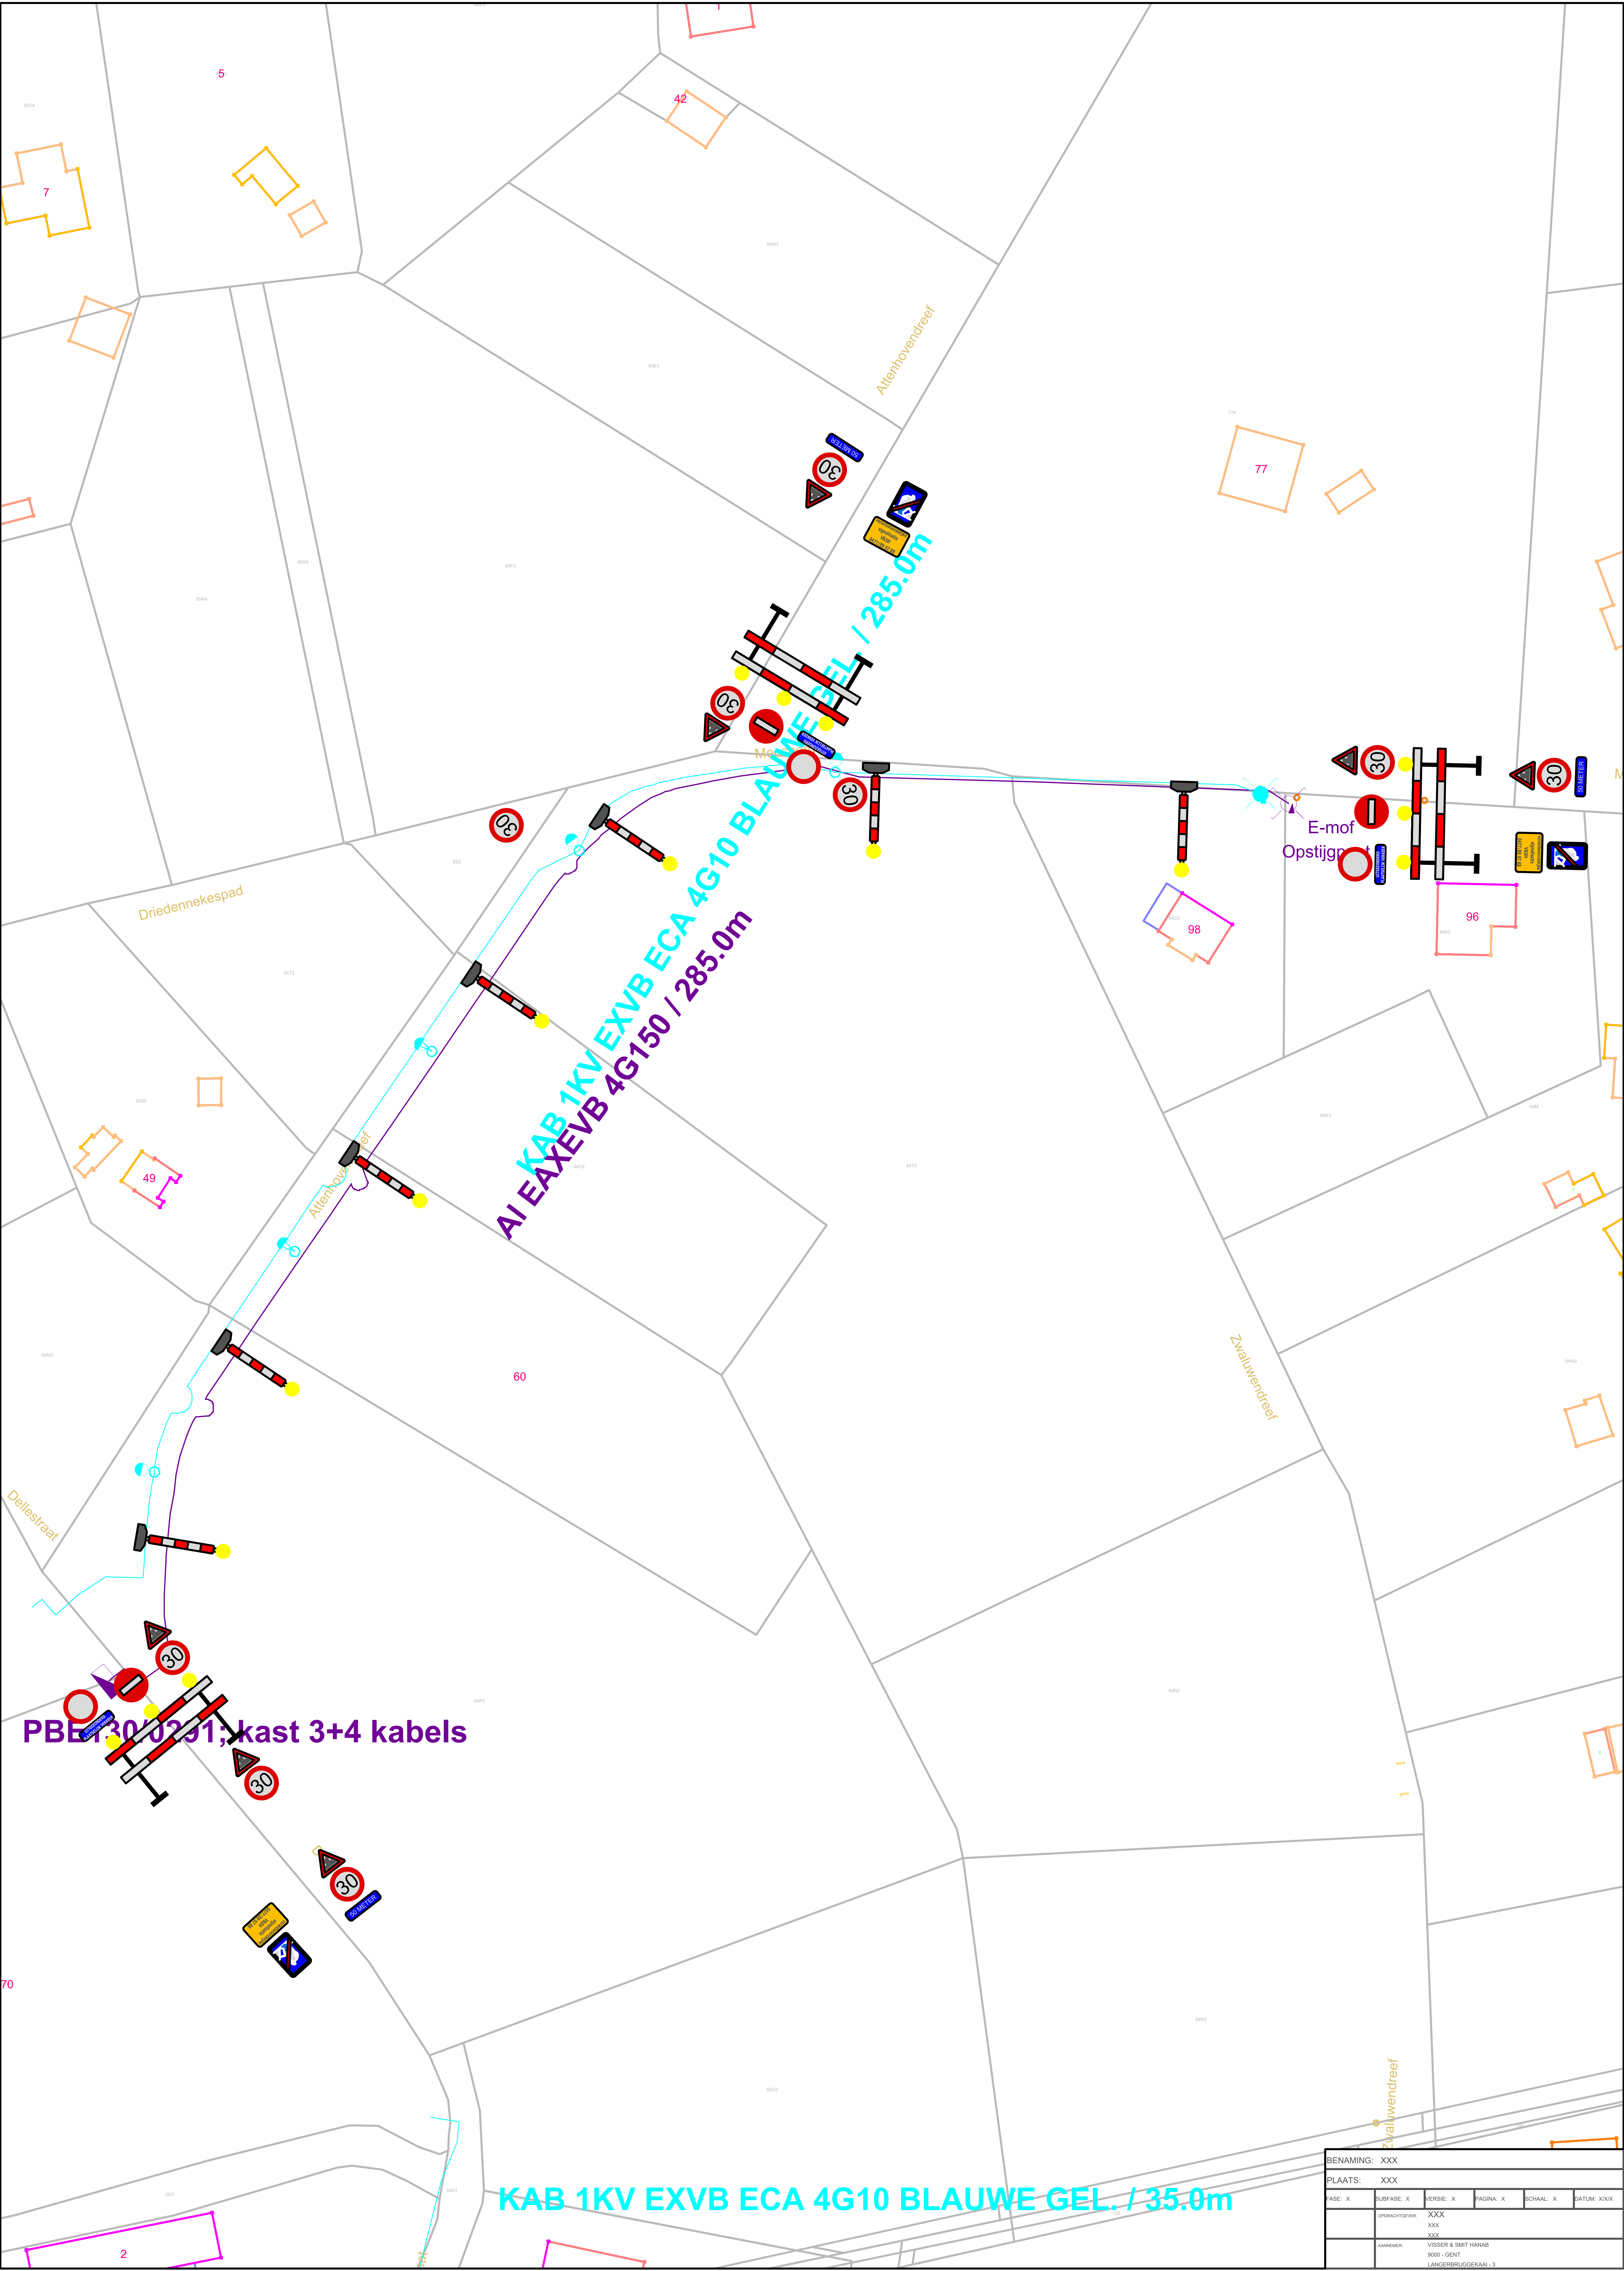

BENAMING: XXX						
PLAATS: XXX						
FASE: X	SUBFASE: X	VERSIE: X	PAGINA: X	SCHAAL: X	DATUM: XXXX	
	OPDRACHTGEVER: XXX XXX					
	ANNEMER: VISSER & SMIT HANAB 9000 - GENT					
	LANGERBRUGGEKAAI - 3					