


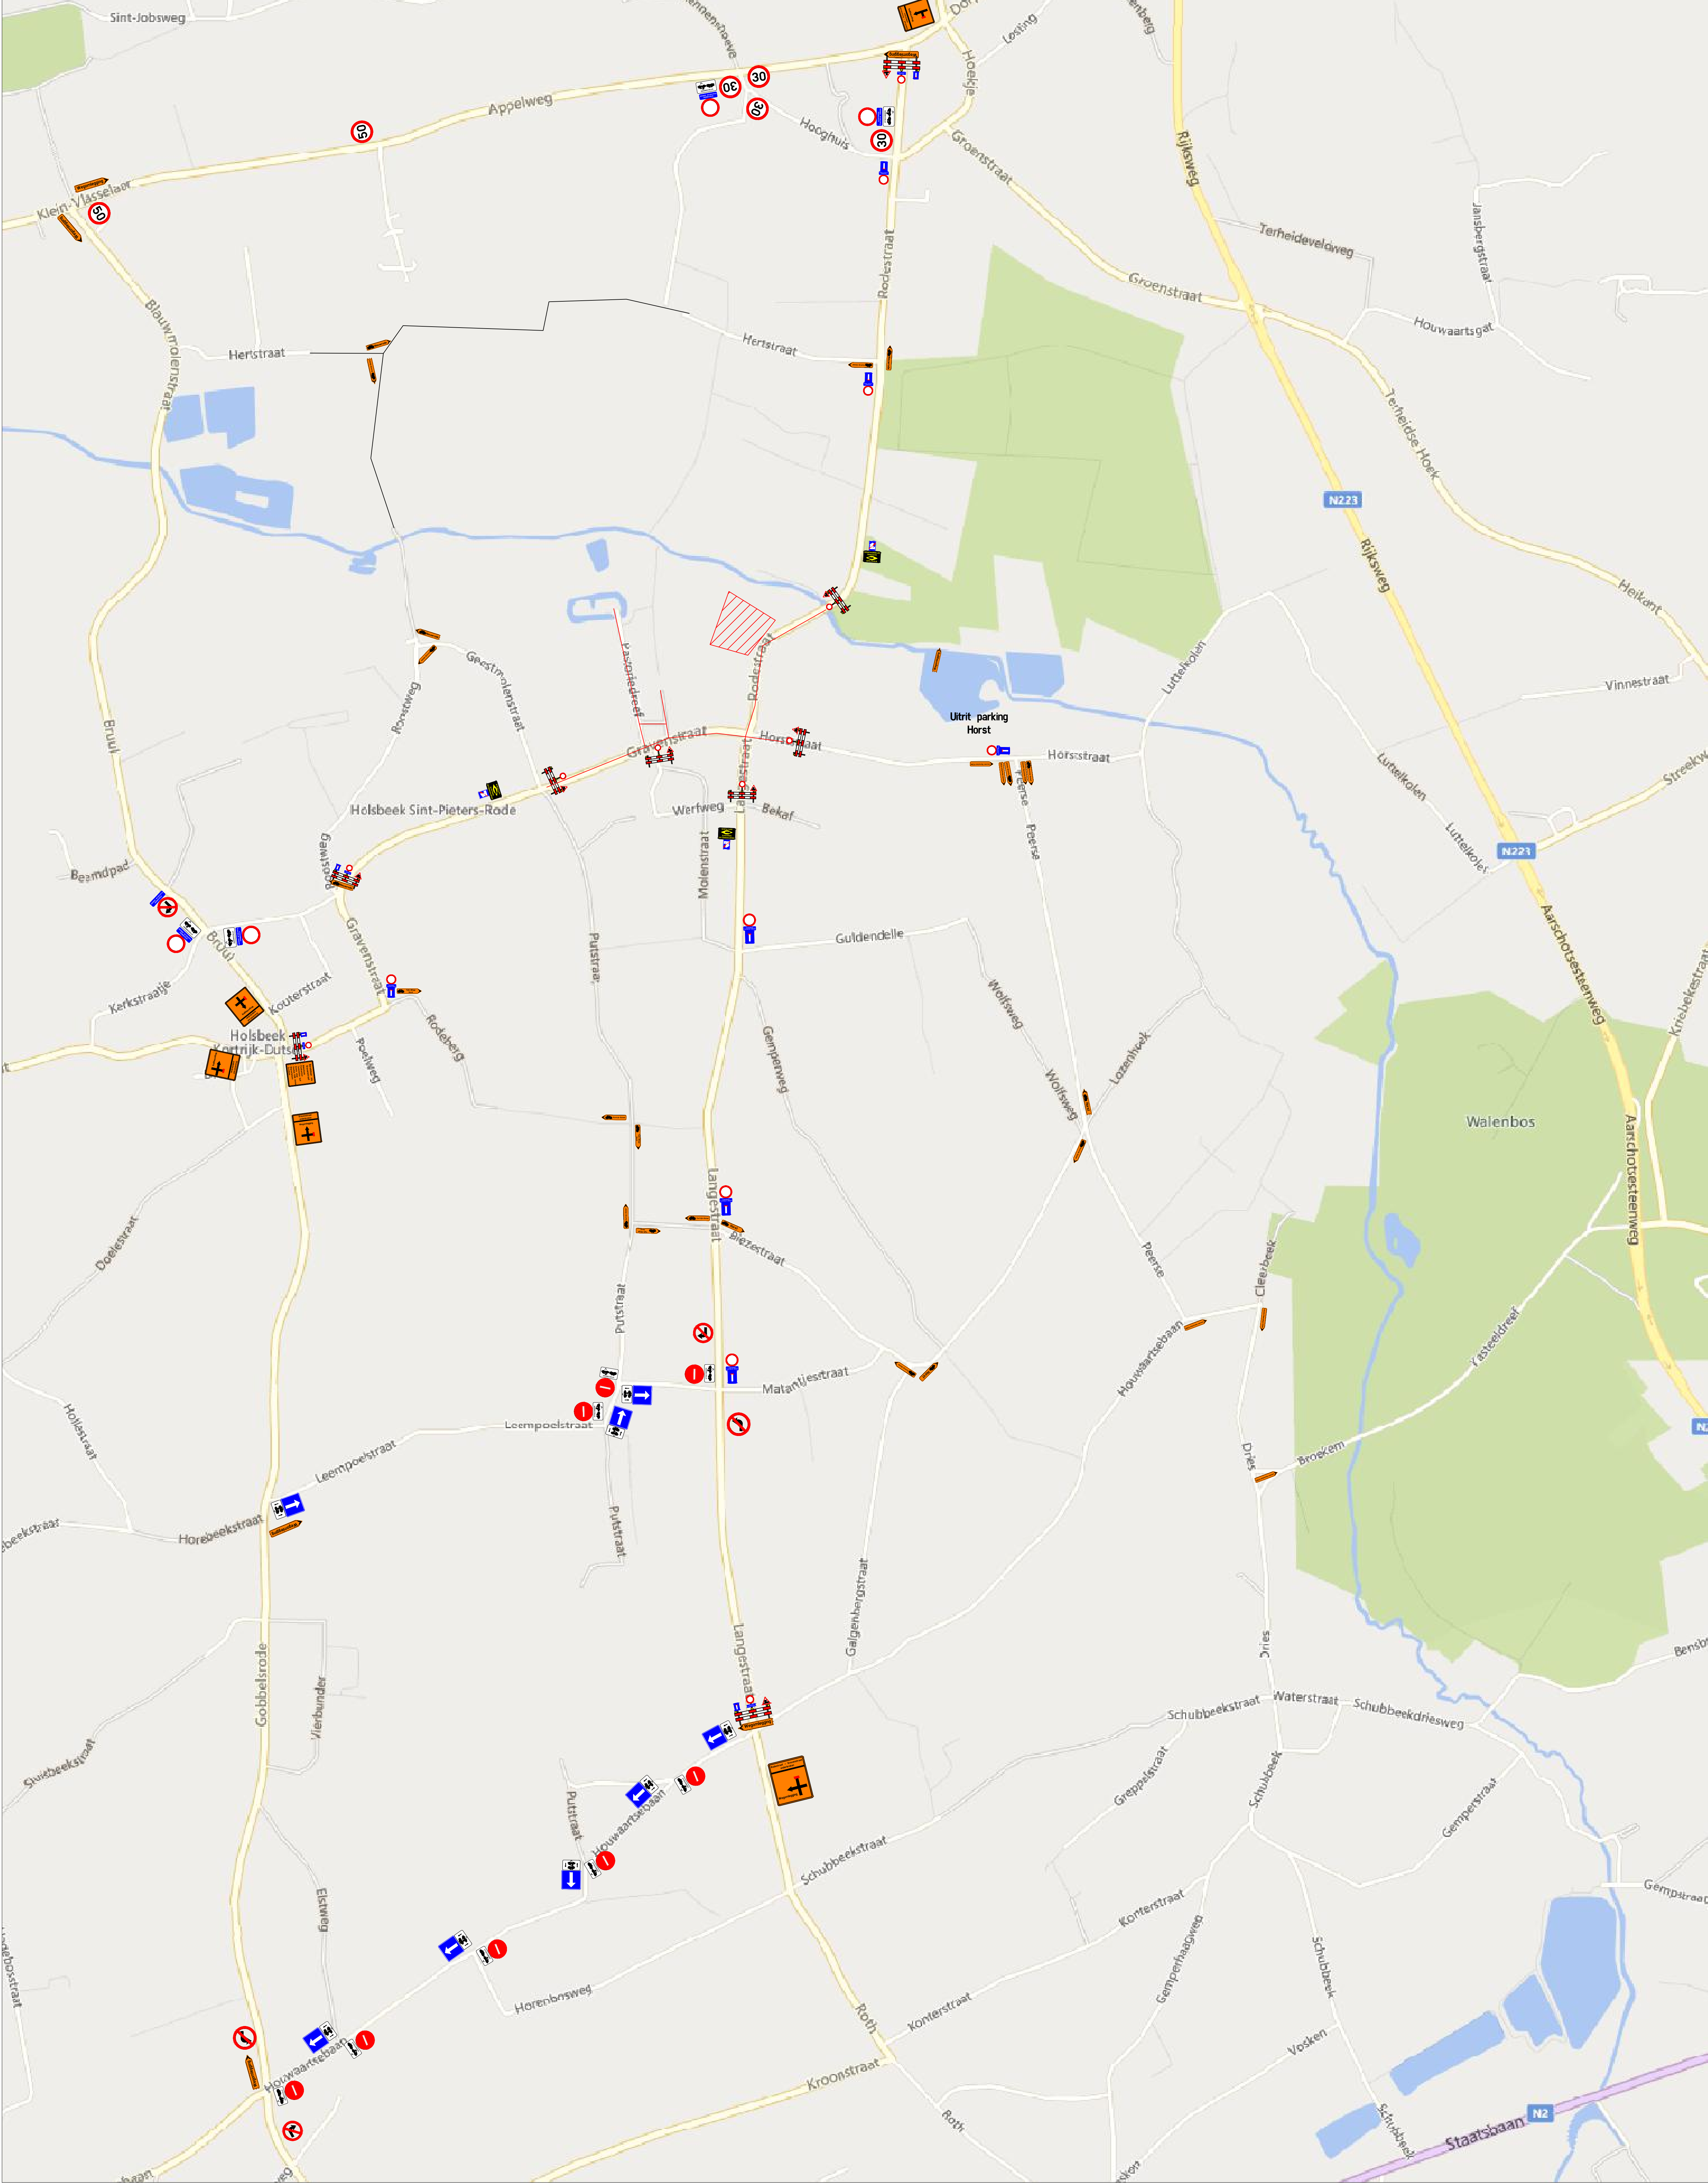

Verantwoordelijke signalisatie:
Colas Noord nv
Dellestraat 25
3550 Heuden-Zolder

Afdeling SIGNALISATIE
Matti Teniers Mob.: (0471) 10.19.99
Mail: matti.teniers@colas.be
Permanentie: (0475) 75 25 16

Het plaatsen van bestendige wegsignalisatie en het regelen van het verkeer gebeurt zoals voorzien bij het M.B. VAN 7 MEI 1999 Hoofdstuk I Art 2 tot en met 7 en rekening houdend met:
-M.B. VAN 11 OKTOBER 1976 "Schikking betreffende de minimum afmetingen en bijzondere plaatsingsvoorwaarden van de verkeerstekens en bijkomende borden
-K.B. VAN 1 DECEMBER 1975 "Signaleren der werken en de verkeersbelemmering. Het afsluiten van volgende wegen, met bijgevoegde omleidingsweg.

Luchtleidingen voor de verlichting van signalisatie wordt geplaatst op een vrije hoogte van 4m80.

**COLAS**

Colas Noord nv
Dellestraat 25
3550 HEUSDEN-ZOLDER
Tel.: (013) 67 93 00
Mail: oof@colas.be
www.colas.be

Ontworpen en getekend door :
naam :

dienst Signalisatie
Matti Teniers

Bouwheer, opdrachtgevers :
Studiebureau :

Provincie: Vlaams-Brabant
Stad/Gemeente: Holsbeek
PROJECT:
Collector Winge Fase 4 Deel A

Signalisatieplan:
Fase 1 + 2A + 3

Interne vrijgave :
Signalisatie: MT X
(adjunct-/hoofd-)werfleiter: NC X
Gezien en goedgekeurd :
zie bijbehorende vergunning
Geldigverklaring (adjunct-/hoofd-)werfleiter:
Zie plannenlijst signalisatie
(G:\Signalisatie\PlannenlijstSIGNALISATIE filialen.xls)
Werkleiter: Yarne Florens
GSM: 0470/90.41.97

Plannr. : NR240180R/S003.01/01-00
Index Datum Wijziging

Schaal :

Afm. plan : 914x900mm

Datum : 27/11/2024

Besteknr. :