


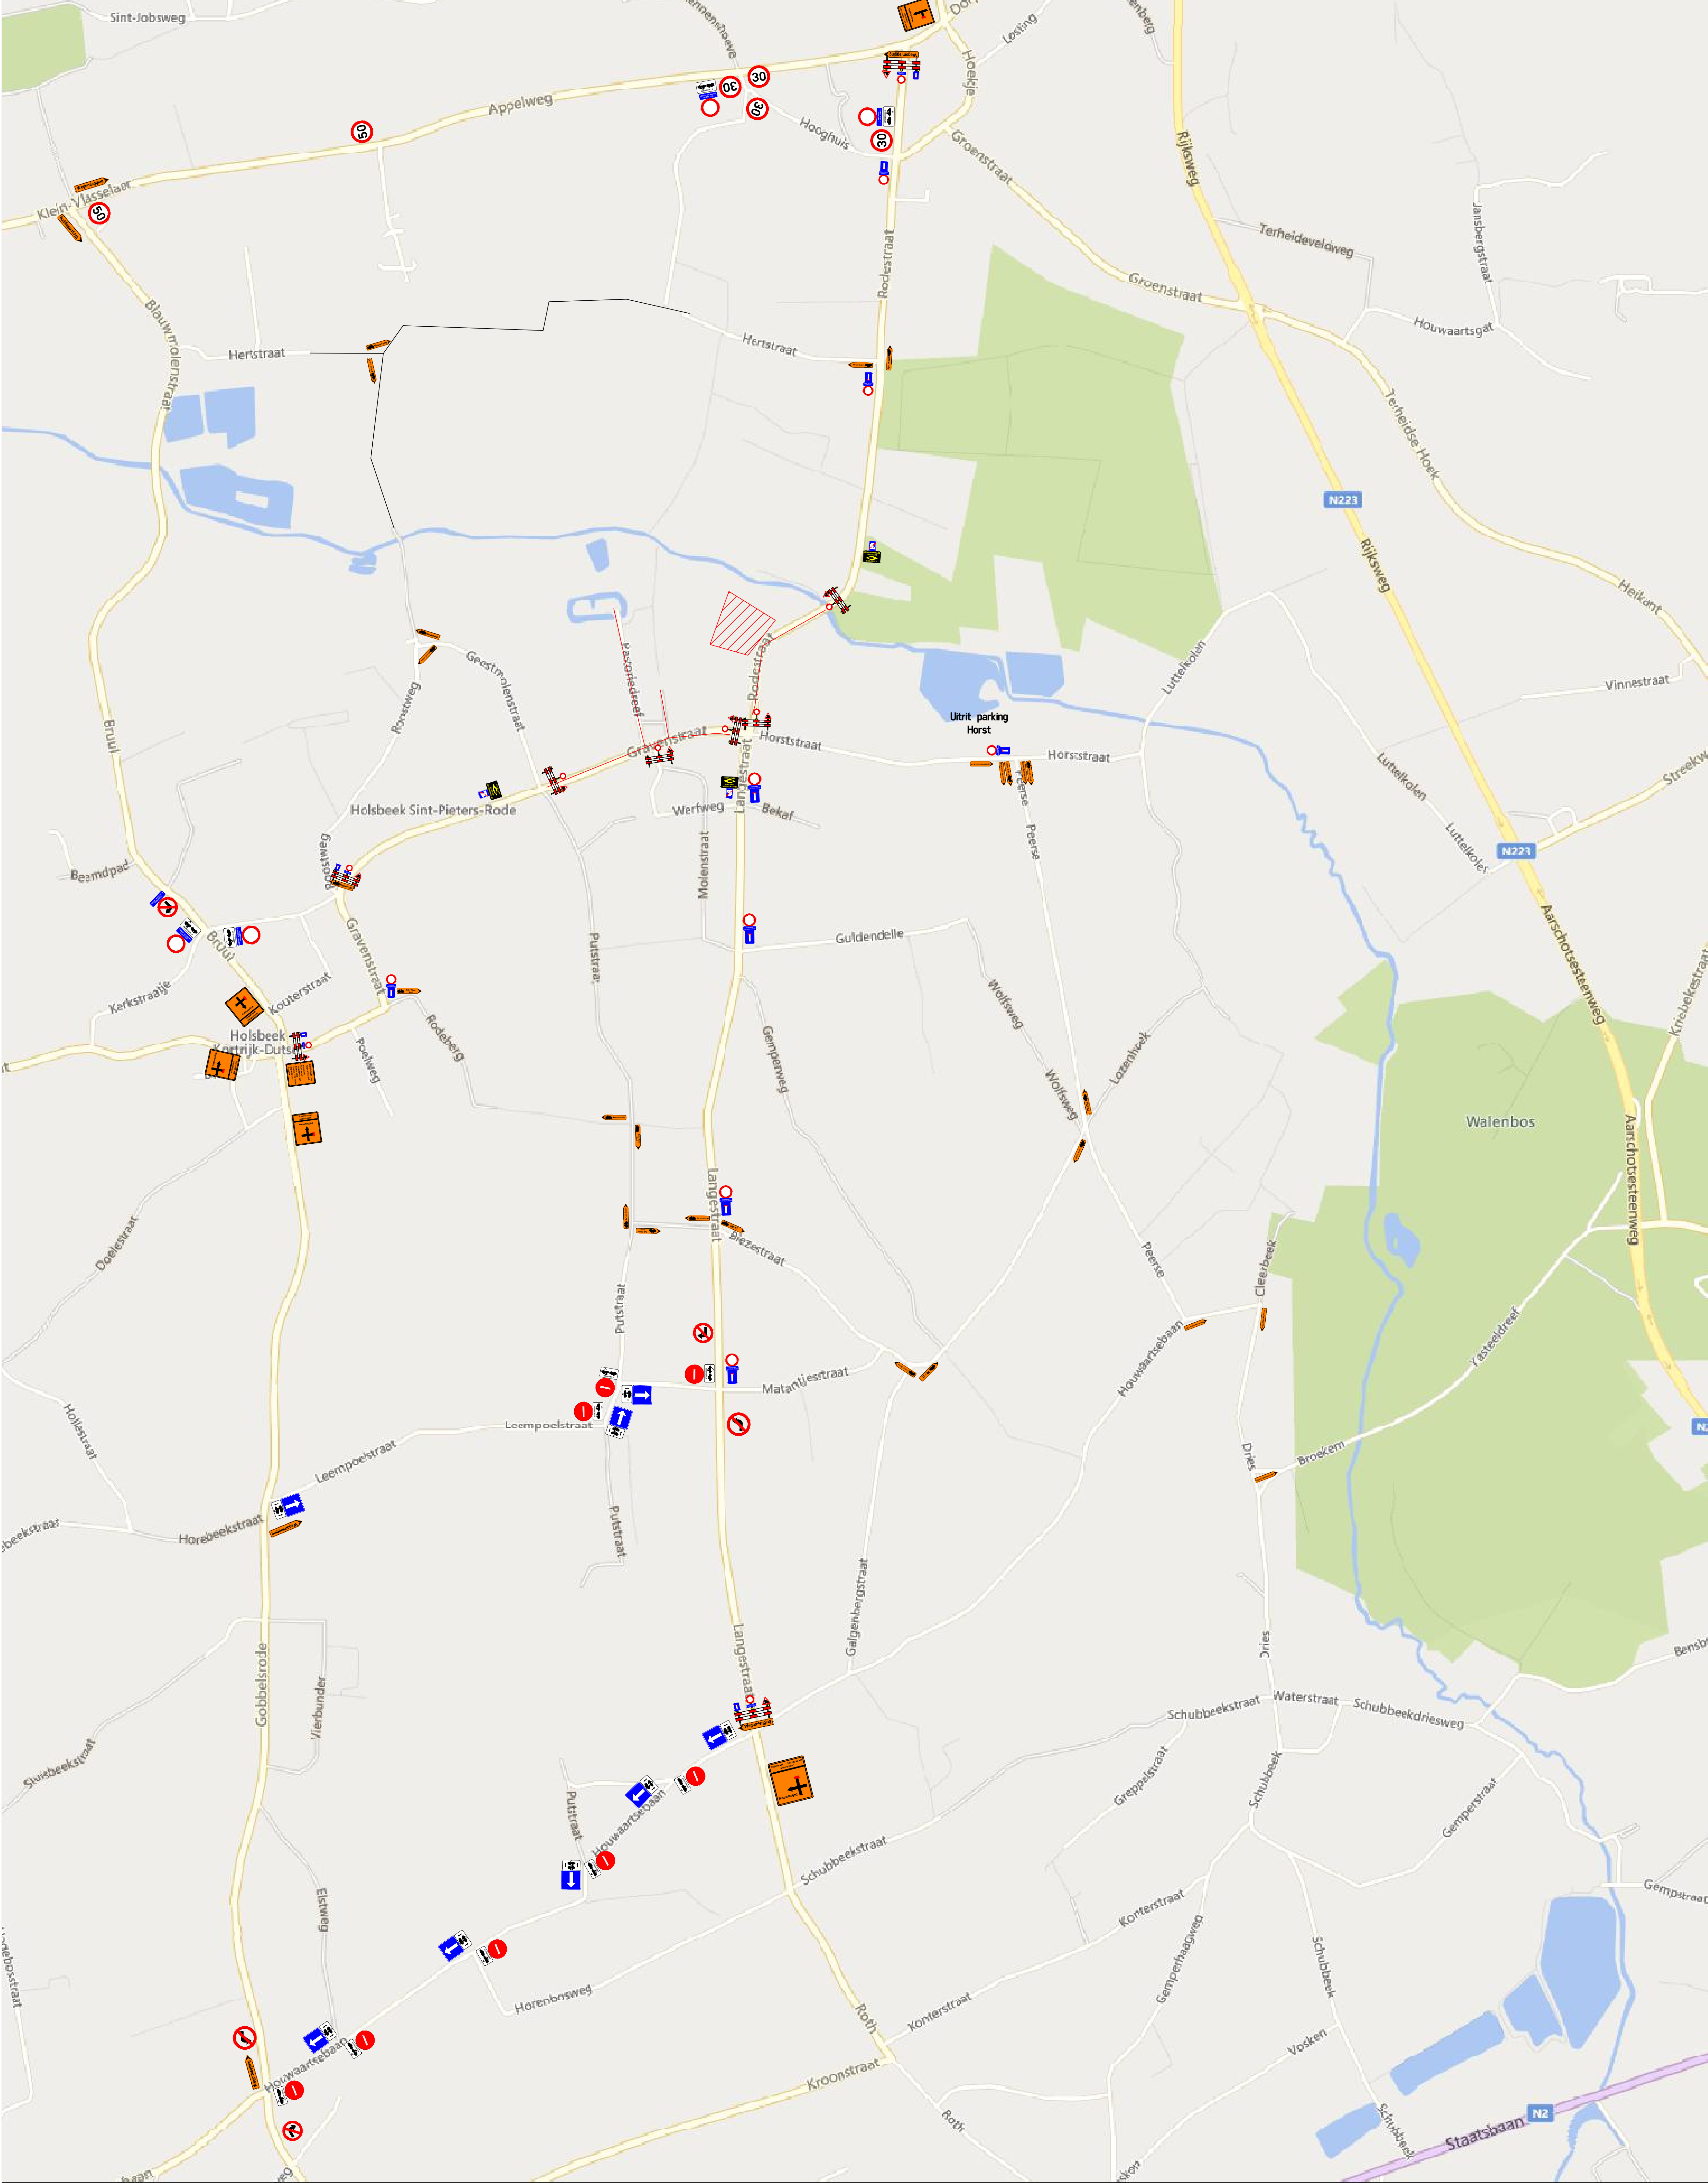

Verantwoordelijke signalisatie:		Afdeling SIGNALISATIE	
Colas Noord nv		Matti Teniers	Mob.: (0471) 10.19.99
Dellestraat 25		Mail: matti.teniers@colas.be	
3550 Heuden-Zolder		Permanentie: (0475) 75 25 16	

Het plaatsen van bestendige wegsignalisatie en het regelen van het verkeer gebeurt zoals voorzien bij het M.B. VAN 7 MEI 1999 Hoofdstuk I Art 2 tot en met 7 en rekening houdend met:

M.B. VAN 11 OKTOBER 1976 "Schikking betreffende de minimum afmetingen en bijzondere plaatsingsvoorwaarden van de verkeerstekens en bijkomende borden

K.B. VAN 1 DECEMBER 1975 "Signaleren der werken en de verkeersbelemmering. Het afsluiten van volgende wegen, met bijgevoegde omleidingsweg.

Luchtleidingen voor de verlichting van signalisatie wordt geplaatst op een vrije hoogte van 4m80.

		Colas Noord nv Dellestraat 25 3550 HEUDEN-ZOLDER Tel.: (013) 67 93 00 Mail: oof@colas.be www.colas.be
Ontworpen en getekend door :		dienst Signalisatie
naam :		Matti Teniers
Bouwheer, opdrachtgevers :	Studiebureau :	
Provincie: Vlaams-Brabant Stad/Gemeente: Holsbeek		
PROJECT: Collector Winge Fase 4 Deel A		
Signalisatieplan: Fase 1 + 2A + 3A		

Interne vrijgave :		Plannr. : NR240180R/S004.01/01-00	
Signalisatie:	HT	NC	NC
(adjunct-/hoofd-)werfleiter:	HT	NC	NC
Gezien en goedgekeurd :			
zie bijbehorende vergunning			
Geldigverklaring (adjunct-/hoofd-)werfleiter:			
Zie plannelijst signalisatie			
(G::Signalisatie)PlannelijstSIGNALISATIE filialen.xls)			
Werfleiter: Yarne Florens			
GSM: 0470/90.41.97			
Index			
Datum			
Wijziging			
Schaal :			
Afm. plan : 914x900mm			
Datum : 27/11/2024			
Besteknr. :			