


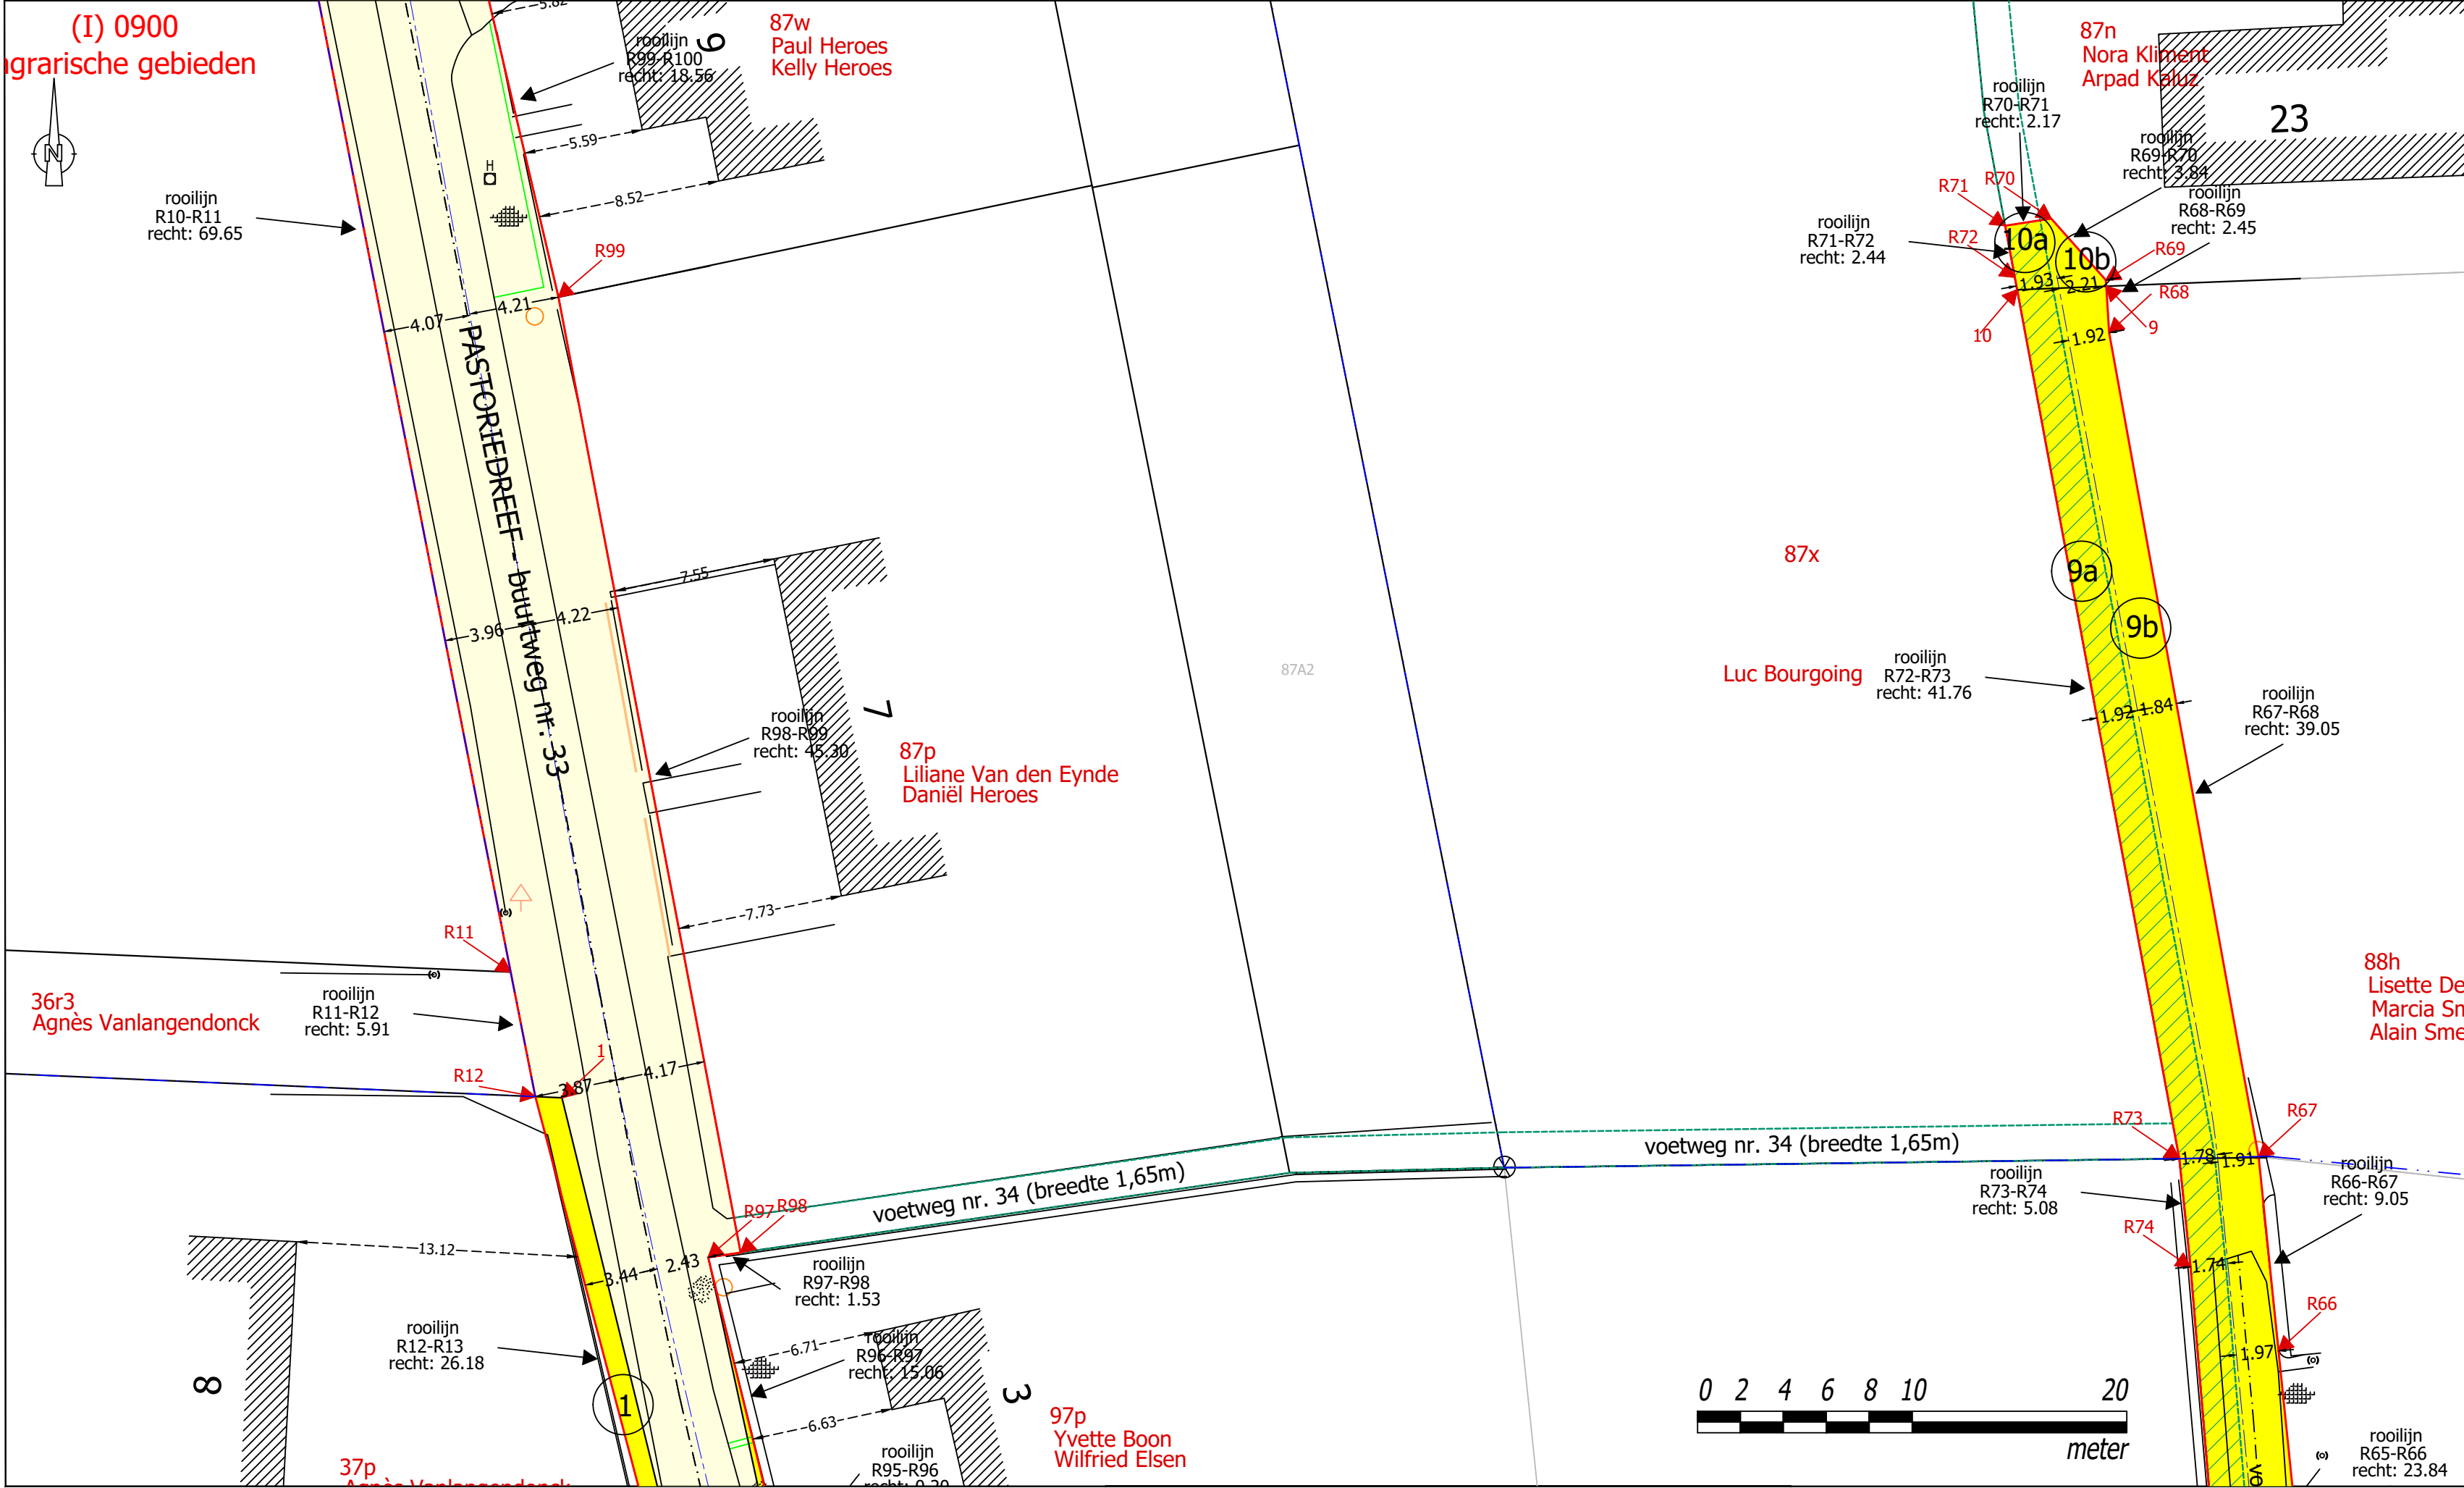

beperkte legende

- grenzen bestemmingsgebieden (gewestplan)
- bestaande wegas
- ontworpen wegas
- bestaande rooilijn
- ontworpen rooilijn
- buurtwegen
- bestaande perceelsgrenzen
- zone reeds eigendom van gemeente
- in te nemen gronden me publieke erfdienstbaarheid (in volle eigendom)
- in te nemen gronden (in volle eigendom)
- R1
- 1

- Bronnen grensonderzoek
- 1) R11-R13, 1, 2: opmetingsplan opgemaakt door landmeter G. Ronsmans d.d. 11 mei 1994 te Ottenburg betreffende percelen 36r3 en 37p
 - 2) R63-R70, 8, 9, 10:
 - kadastrale schets 3, mutatiejaar 1904
 - atlas der buurtwegen, buurtweg nr. 58
 - 3) R71-R73:
 - opmetingsplan opgemaakt door landmeter-expert D. Vanderwegen d.d. 6 januari 2022 te Heverlee betreffende percelen 87x, 87y, 87z, 87a2
 - 4) R73-R79:
 - atlas der buurtwegen, buurtweg nr. 58
 - kadastrale schets 4, mutatiejaar 1980
 - 5) R88-R91, R93, R97, R98, 3, 4, 5:
 - kadastrale schets 1, mutatiejaar 1940
 - kadastrale schets 4, mutatiejaar 1950
 - opmetingsplan meetkundig schatter van onroerende goederen H. Quintens d.d. 7 november 1980 te Leuven betreffende percelen 97s, 97t en 97p
 - 6) R98-R101:
 - opmetingsplan opgemaakt door landmeter-expert D. Vanderwegen d.d. 5 september 2019 te Heverlee betreffende percelen 87v en 87w
 - 7) nieuw gecreëerde grenspunten/rooilijnpunten: R55, R63-R70, R79 - R88, R92, R94-R96

Coördinaten - in meter, Lambert72 coördinaten

nr.	X	Y
R11	181697.24	180465.98
R12	181698.39	180460.18
R66	181779.62	180448.34
R67	181778.70	180457.34
R68	181771.73	180495.76
R69	181771.58	180498.21
R70	181769.03	180501.08
R71	181766.89	180500.74
R72	181767.33	180498.34
R73	181775.00	180457.29
R74	181775.52	180452.23
R97	181706.45	180452.70
R98	181707.96	180452.91
R99	181699.47	180497.41
1	181699.63	180460.13
9	181771.60	180497.92
10	181767.44	180497.76



Aquafin NV
Dijkstraat 8
2630 Aartselaar
Tel.: 03 450 45 11
www.aquafin.be

Rooilijn- en onteigeningsplan

Provincie: VLAAMS-BRABANT
Plaats: HOLSBEEK - Pastoriedreef/Kerkplein
Kadastraal: Holsbeek, 4de Afdeling, Sectie A
Projectnaam: Collector Winge - Fase 4

Projectnummer: 20676

Voorlopig goedgekeurd door de gemeenteraad van HOLSBEEK in zitting van
Op bevel van de Raad

Het college van Burgemeester en Schepenen bevestigt dat onderhavig plan ter inzage van het publiek werd neergelegd gedurende het openbaar onderzoek van
Namens het college van Burgemeester en Schepenen
Op bevel

Definitieve goedkeuring door de gemeenteraad van HOLSBEEK in zitting van
Op bevel van de Raad

Algemeen directeur Ria Verstraeten

De Voorzitter A. Van Goidsenhoven

Algemeen directeur Ria Verstraeten

De Burgemeester B. Van Baelen

Algemeen directeur Ria Verstraeten

De Voorzitter A. Van Goidsenhoven

Bouwheer



Plannummer

20676/1/10-2-8.1/12

Volgnummer

28-65

Studiebureau



Gemeente



Aannemer

Schaal:
1/250

Plan oppervlak:
0.62m²
Plan formaat:

Dossiernummer STB
09059A-3
Dossiernummer Aannemer
####

Bestandsinfo:
ROOIL-1.DWG
(###)

Dd. 19/05/2022